




±500

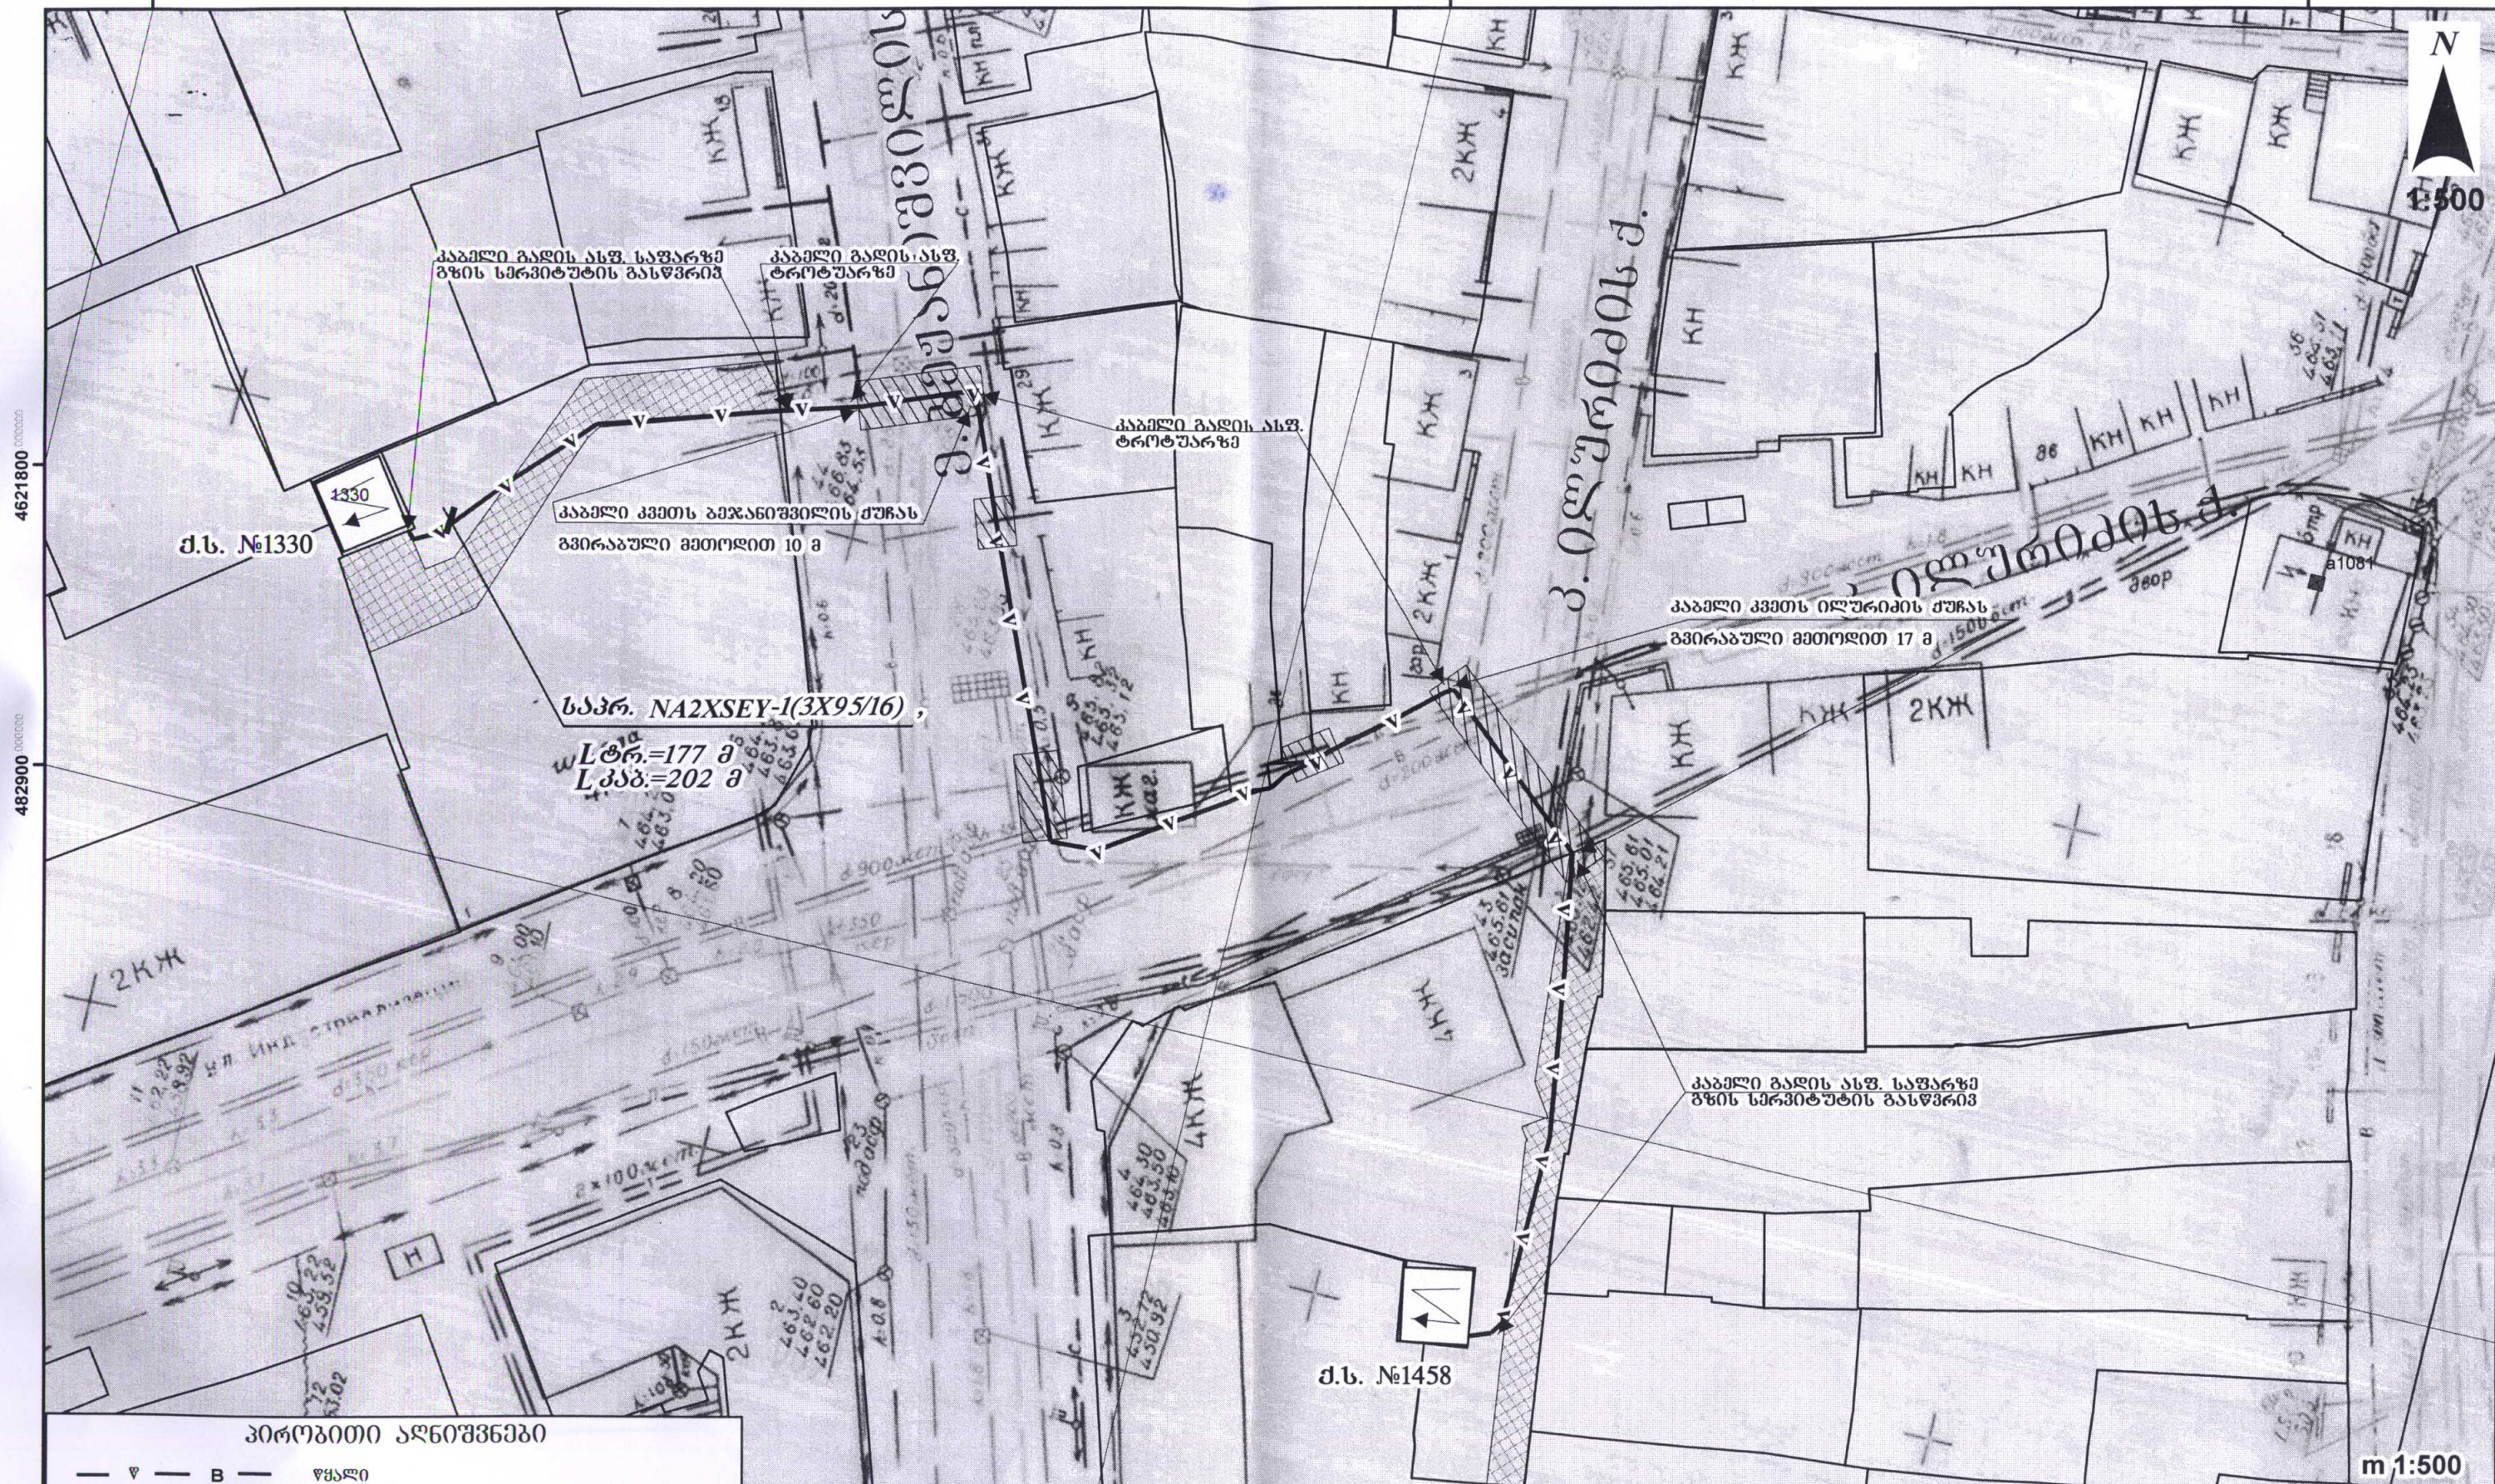

პირობითი აღნიშვნები

- ▽ — B — წყალი
- კ — K — კანალიზაცია
- თ.ძ. — T — თბო.ძელო
- ტ — C — კავშირგაბმულობა
- ↔ ↔ ↔ არსებული საკაბელო ძელო
- V — V — V — საპროექტო (10კვ) საკაბელო ძელო
- ▨ — ▨ — ▨ — საპროექტო (10კვ) საკაბელო ძელო (მიღვი)



კვანძი

პროექტი: VV-27-17	ელექტროტექნიკური ნაწილი		
ჯგ. უფროსი	ნ. სოსელიანი	24.01.17	
უფ. ინჟინერი	რ. გომეზაძე		ნაკალაძის რ-ნი, ე. გუგუნიძის და პ. ილუშინის ქუჩები
ინჟინერი	ნ. თეთრაშვილი		
0.4-6-10კვ ძს-ს			
მესპლ. უფრ.	ლ. სისაური		
	ელ. მოგარაბეა	სტადია	ფურც. №
		მ. პრ.	3
		ფურც. №	3
	6-10კვ კაბის საკაბელო ტრასა ქ.ს. №1330-სა და ქ.ს. №1458 შორის ავტოტრასირებული კაბელის მონაკვეთის შედგენა	ს.ს. "თელასი"-ს საპროექტო ჯგუფი	