ცალხაზოვანი სქემა

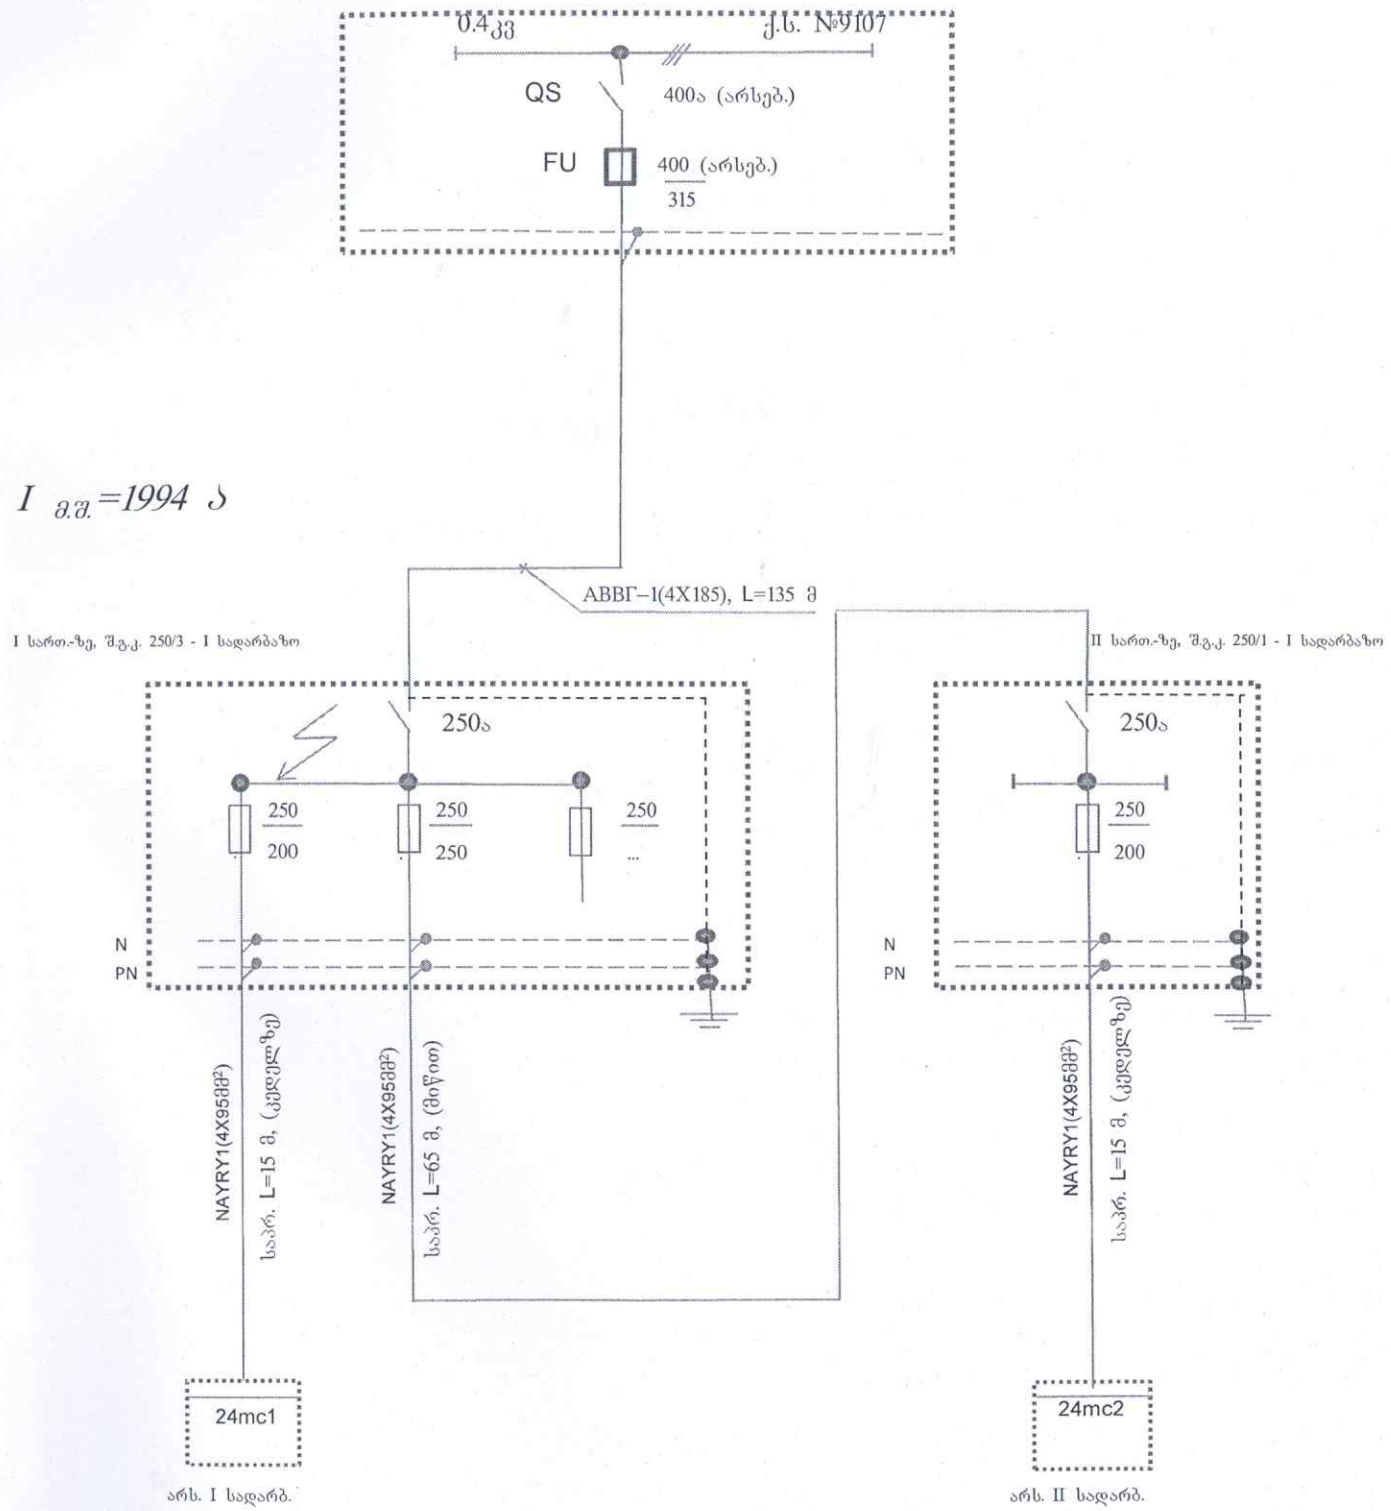

პროექტი №NV-14-18 გლდანი, I მ/რაიონი, კორპუსი №4. საცხ. კორპ. ამორტ. 0,4კვ კაბ. შეცვლა. შ.გ.კარადის და კაბელების სარდაფიდან ამოტანა. ცალხაზოვანი სქემა	ფურც. №	ფურც. რაოდ.
	4	4