




1:300

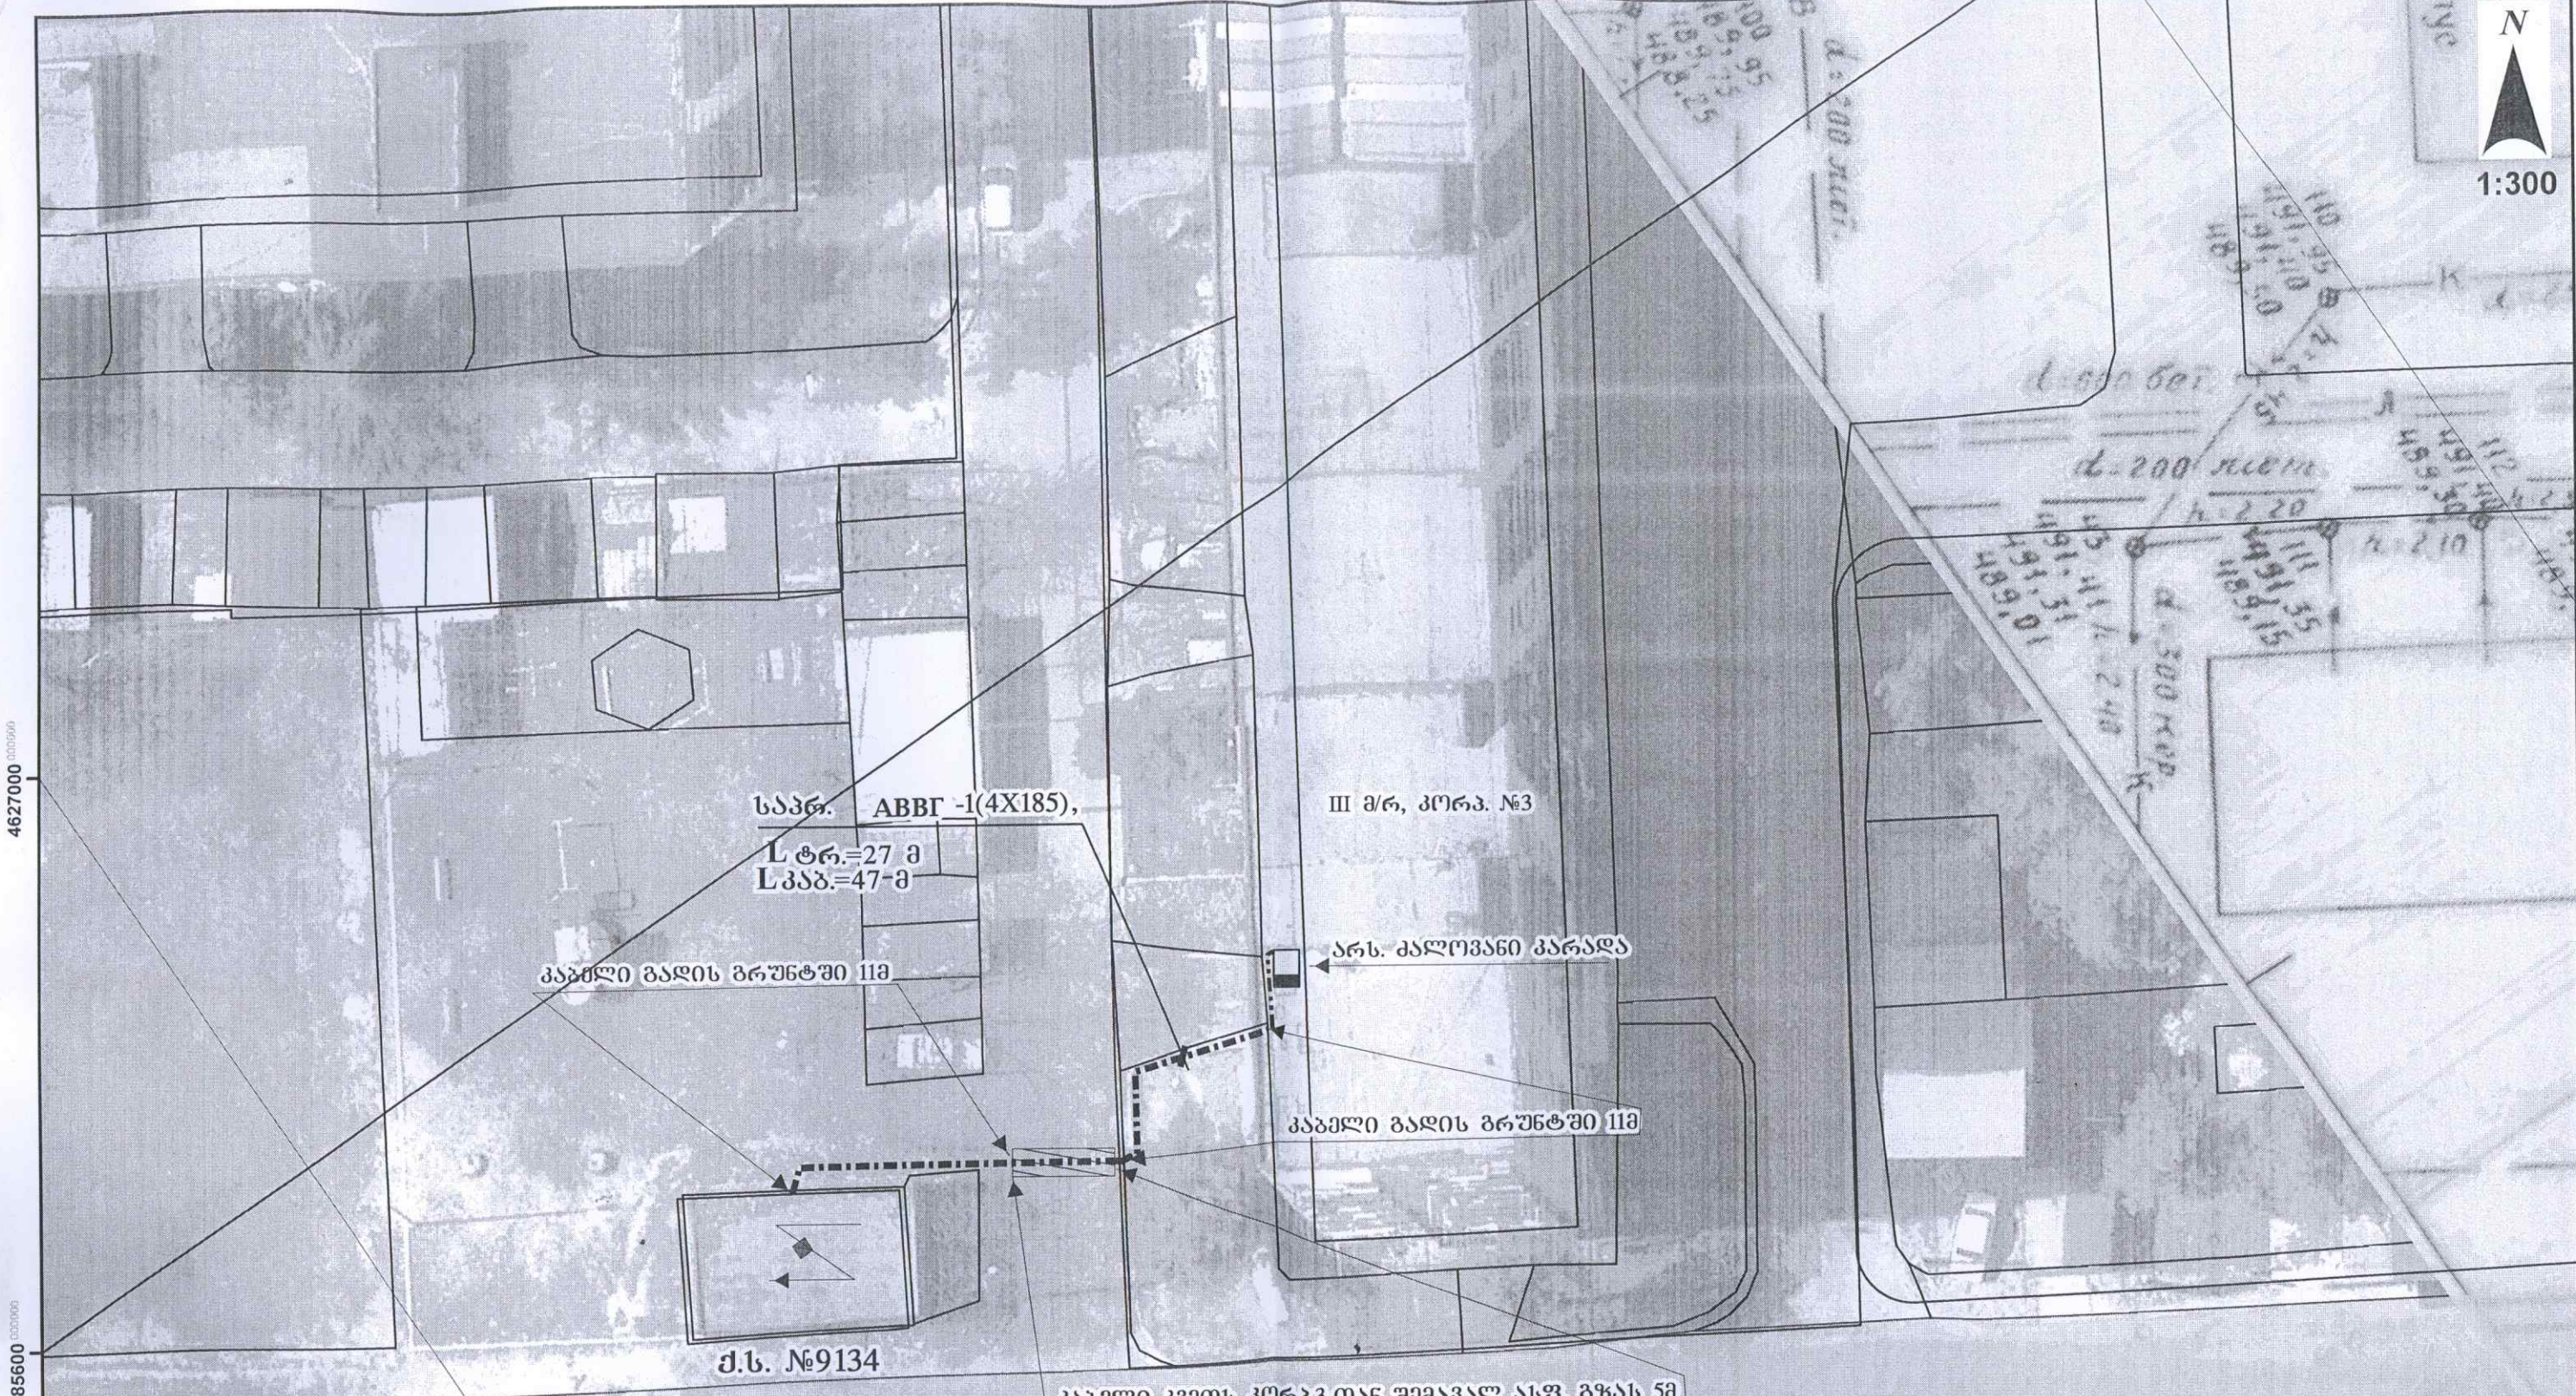

4627000

485600

პირობითი აღნიშვნები

- V — B — წყალი
- J — K — კანალიზაცია
- თ.ძ. — T — თბო.სხელი
- ტ — C — კაფშირბაგმულობა
- ↔ ↔ ↔ არსებული საკაბელო სხელი
- - - - - საპროექტო (0.4კვ) საკაბელო სხელი (ტრანშეაში)
- - - - - საპროექტო (0.4კვ) საკაბელო სხელი (კედელზე)
- - - - - საპროექტო (0.4კვ) საკაბელო სხელი (მიწში)
- ↖ ↗ ↘ ↙ სატრ. ძვესაღბური
- ▣ კალოვანი კარადა
- ⚡ დაშიწვება

m:300

გ.პ. უშროსი	ნ. შოშიტაშვილი	06.01.18	პროექტი: NV-16-18 ელექტროტექნიკური ნაწილი		
უზ. ინჟინერი	რ. მღვინია		გლდანის რ-ნი, III მ/რ, კორპ. 3, საპ. 5,6,7,8.		
ინჟინერი	ნ. თეთრაშვილი		ელ. მომარაგება	სტალია	უშრც. №
0.4-6-10კვ_ს-ს				მ. პრ.	3
ექსპლ. უშრ.	ლ. სისაური		არს. ამორტ. 0.4 კვ	ს.ს. "თელასი"-ს	შ. რაღ
			კაბელის შევსვა	საპროექტო ჯგუფი	3

4627000