ცალხაზოვანი სქემა

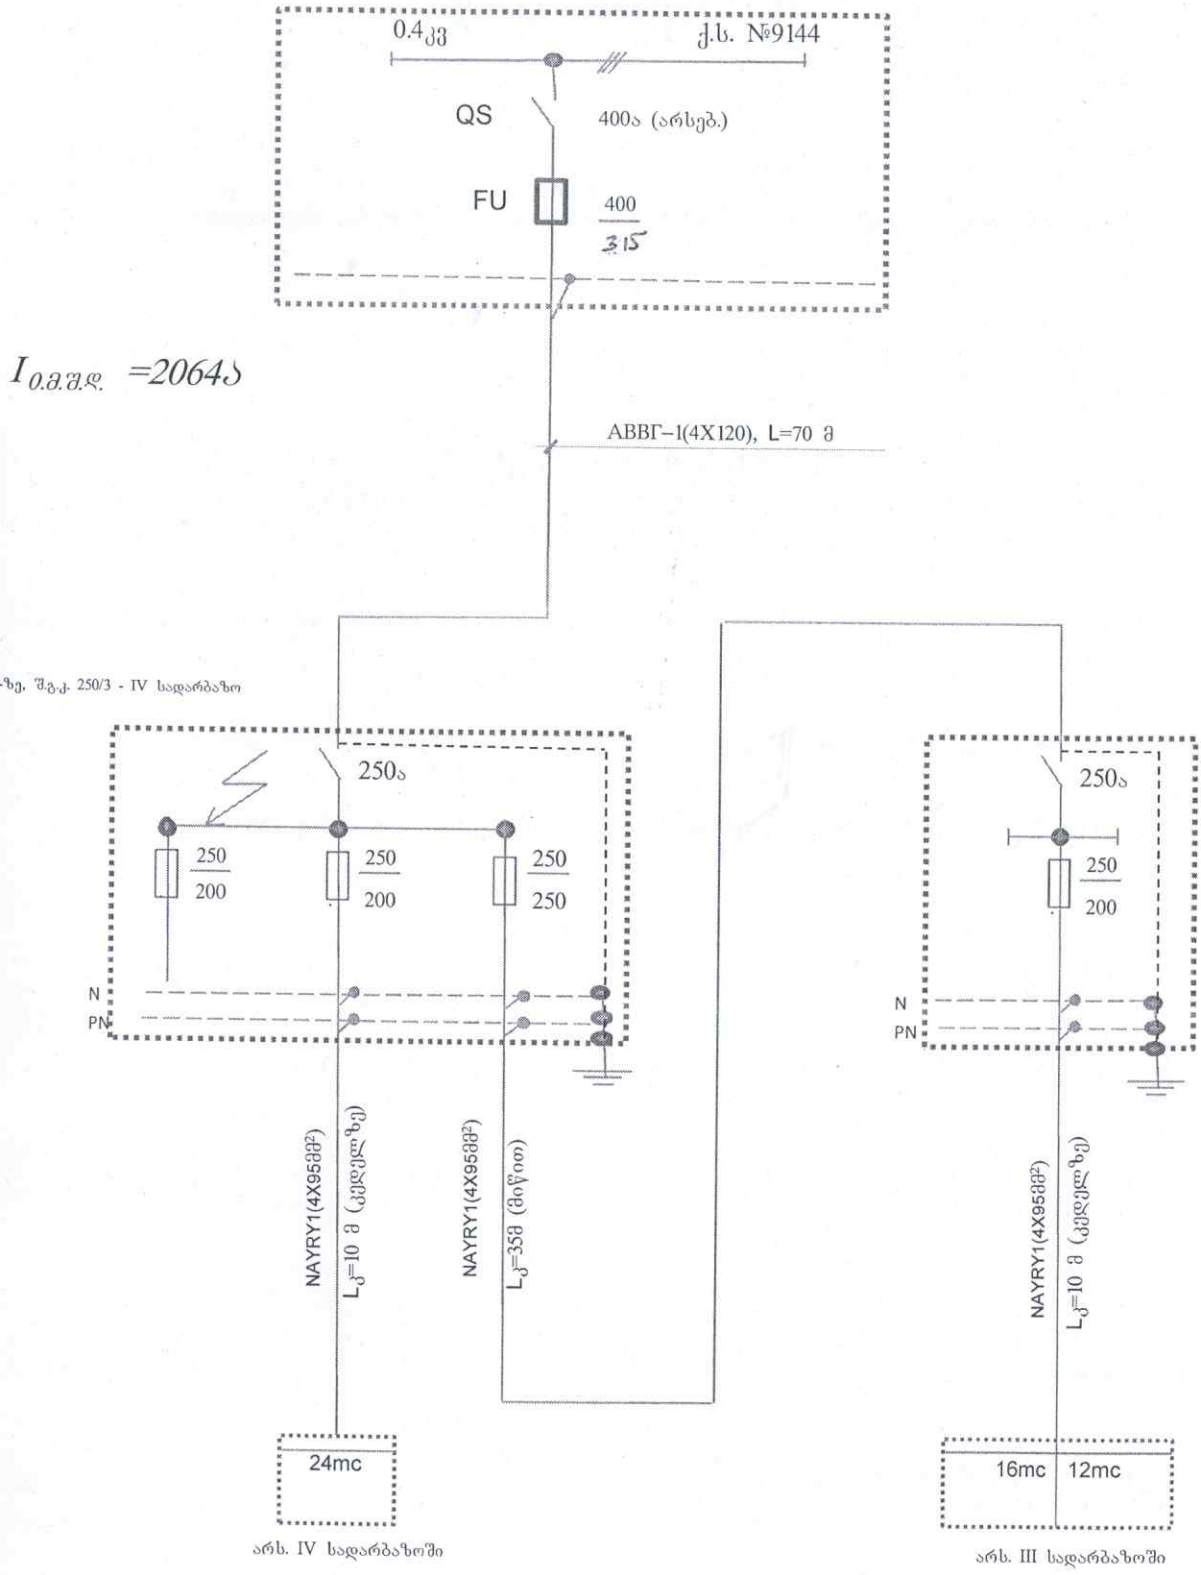

პროექტი № NV-18/18

პროექტი №NV-18-18 გლდანი, III მ/რაიონი, კორპუსი №14. საცხ. კორპ. ამორტ. 0,4კვ კაბ. შეცვლა. შ.გ.კ. და მრ. მკვებავი კაბელების სარდაფიდან ამოტანა. ცალხაზოვანი სქემა	ფურც. №	ფურც. რაოდ.
	4	4