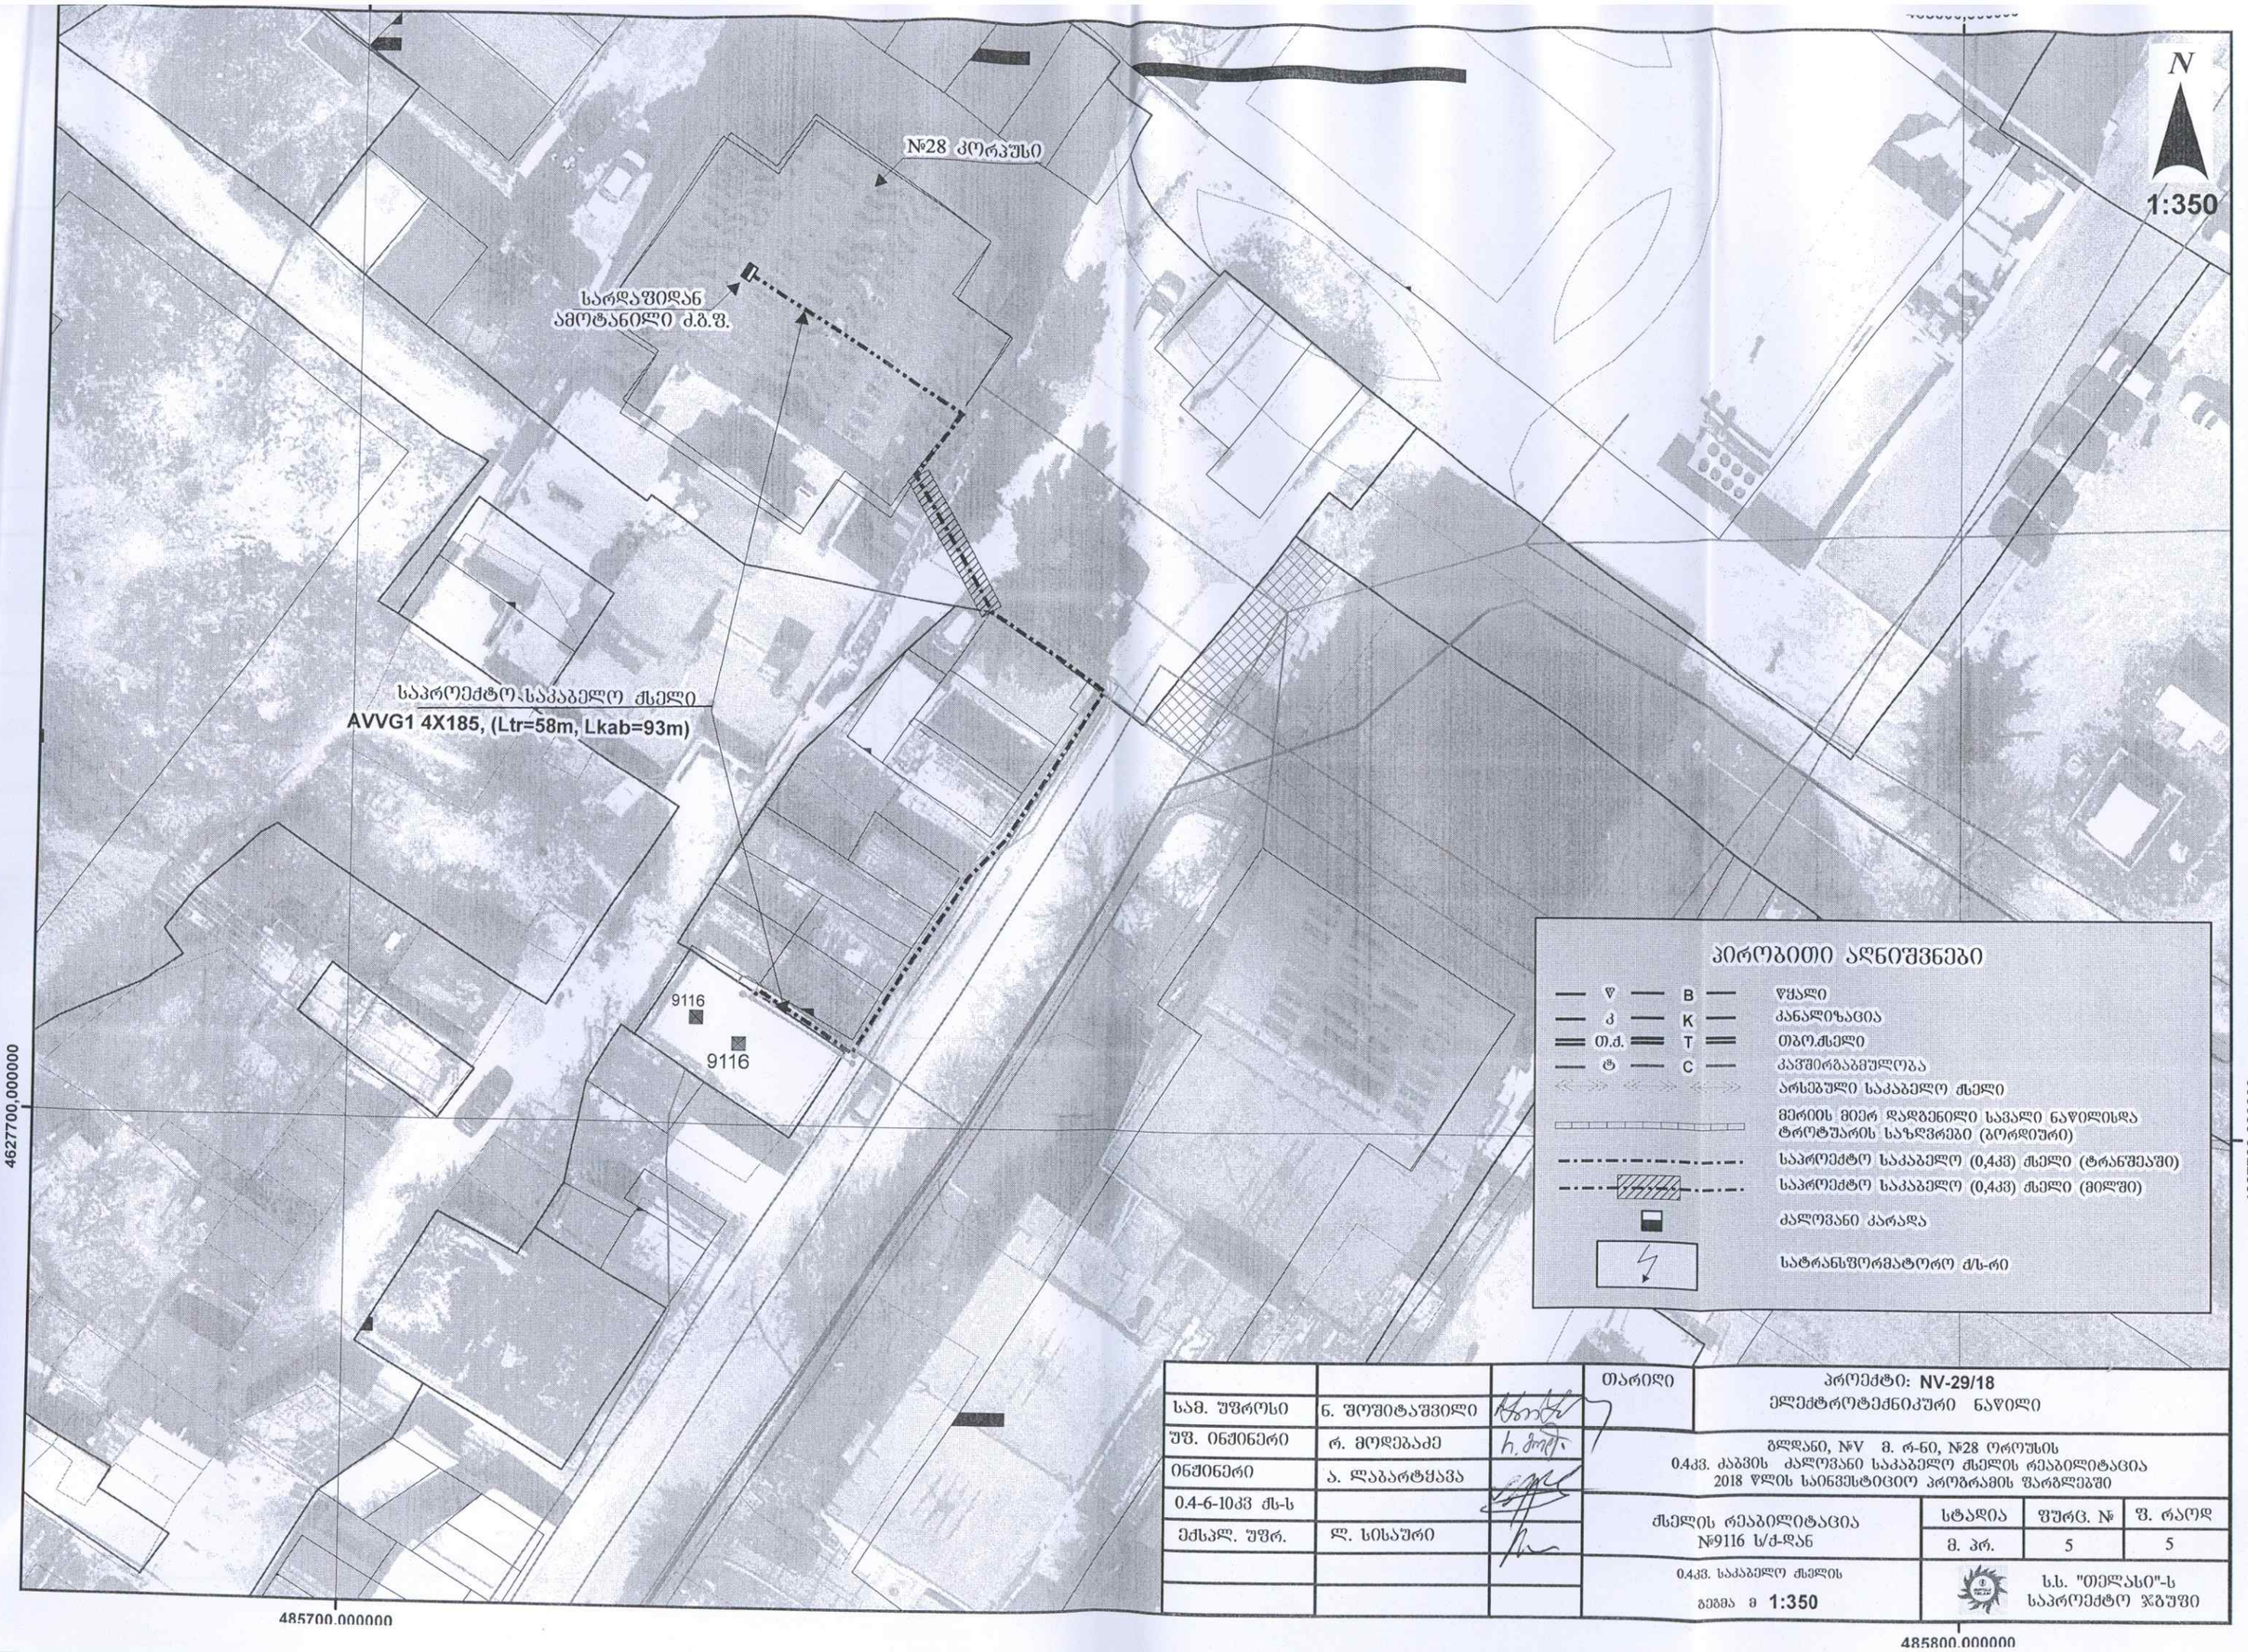
N
1:350
№28 კორპუსი
სარდაფიდან
ამოტანილი ძ.ფ.
საპროექტო საკაბელო ძელი
AVVG1 4X185, (Ltr=58m, Lkab=93m)
9116
9116
4627700.000000
485700.000000
485800.000000
პირობითი აღნიშვნები
W B წყალი
კ K კანალიზაცია
თ.ძ. T თბო.ძელი
ტ C კავშირგაბმულობა
არსებული საკაბელო ძელი
მერიის მიერ დადგენილი სავალი ნაწილისდა ტროტუარის საზღვრები (ბორდიური)
საპროექტო საკაბელო (0,4კვ) ძელი (ტრანშეაში)
საპროექტო საკაბელო (0,4კვ) ძელი (მილში)
ძალოვანი კარადა
სატრანსფორმატორო ძ/ს-რი
თარიღი
პროექტი: NV-29/18
ელექტროტექნიკური ნაწილი
სამ. უფროსი ნ. შოშიტაშვილი
უფ. ინჟინერი რ. მოდებაძე
ინჟინერი ა. ლაბარტყავა
0.4-6-10კვ ძს-ს
ექსპლ. უფრ. ლ. სისაური
გლდანი, №V მ. რ-ნი, №28 ოროსანის
0.4კვ. ქაბელის ძალოვანი საკაბელო ძელის რეაბილიტაცია
2018 წლის საინვესტიციო პროგრამის ფარგლებში
ძელის რეაბილიტაცია
№9116 ს/ძ-დან
სტადია
ფურც. №
ფ. რაოდ
მ. პრ.
5
5
0.4კვ. საკაბელო ძელის
გეგმა მ 1:350
ს.ს. "თელასი"-ს
საპროექტო ჯგუფი