




1:500

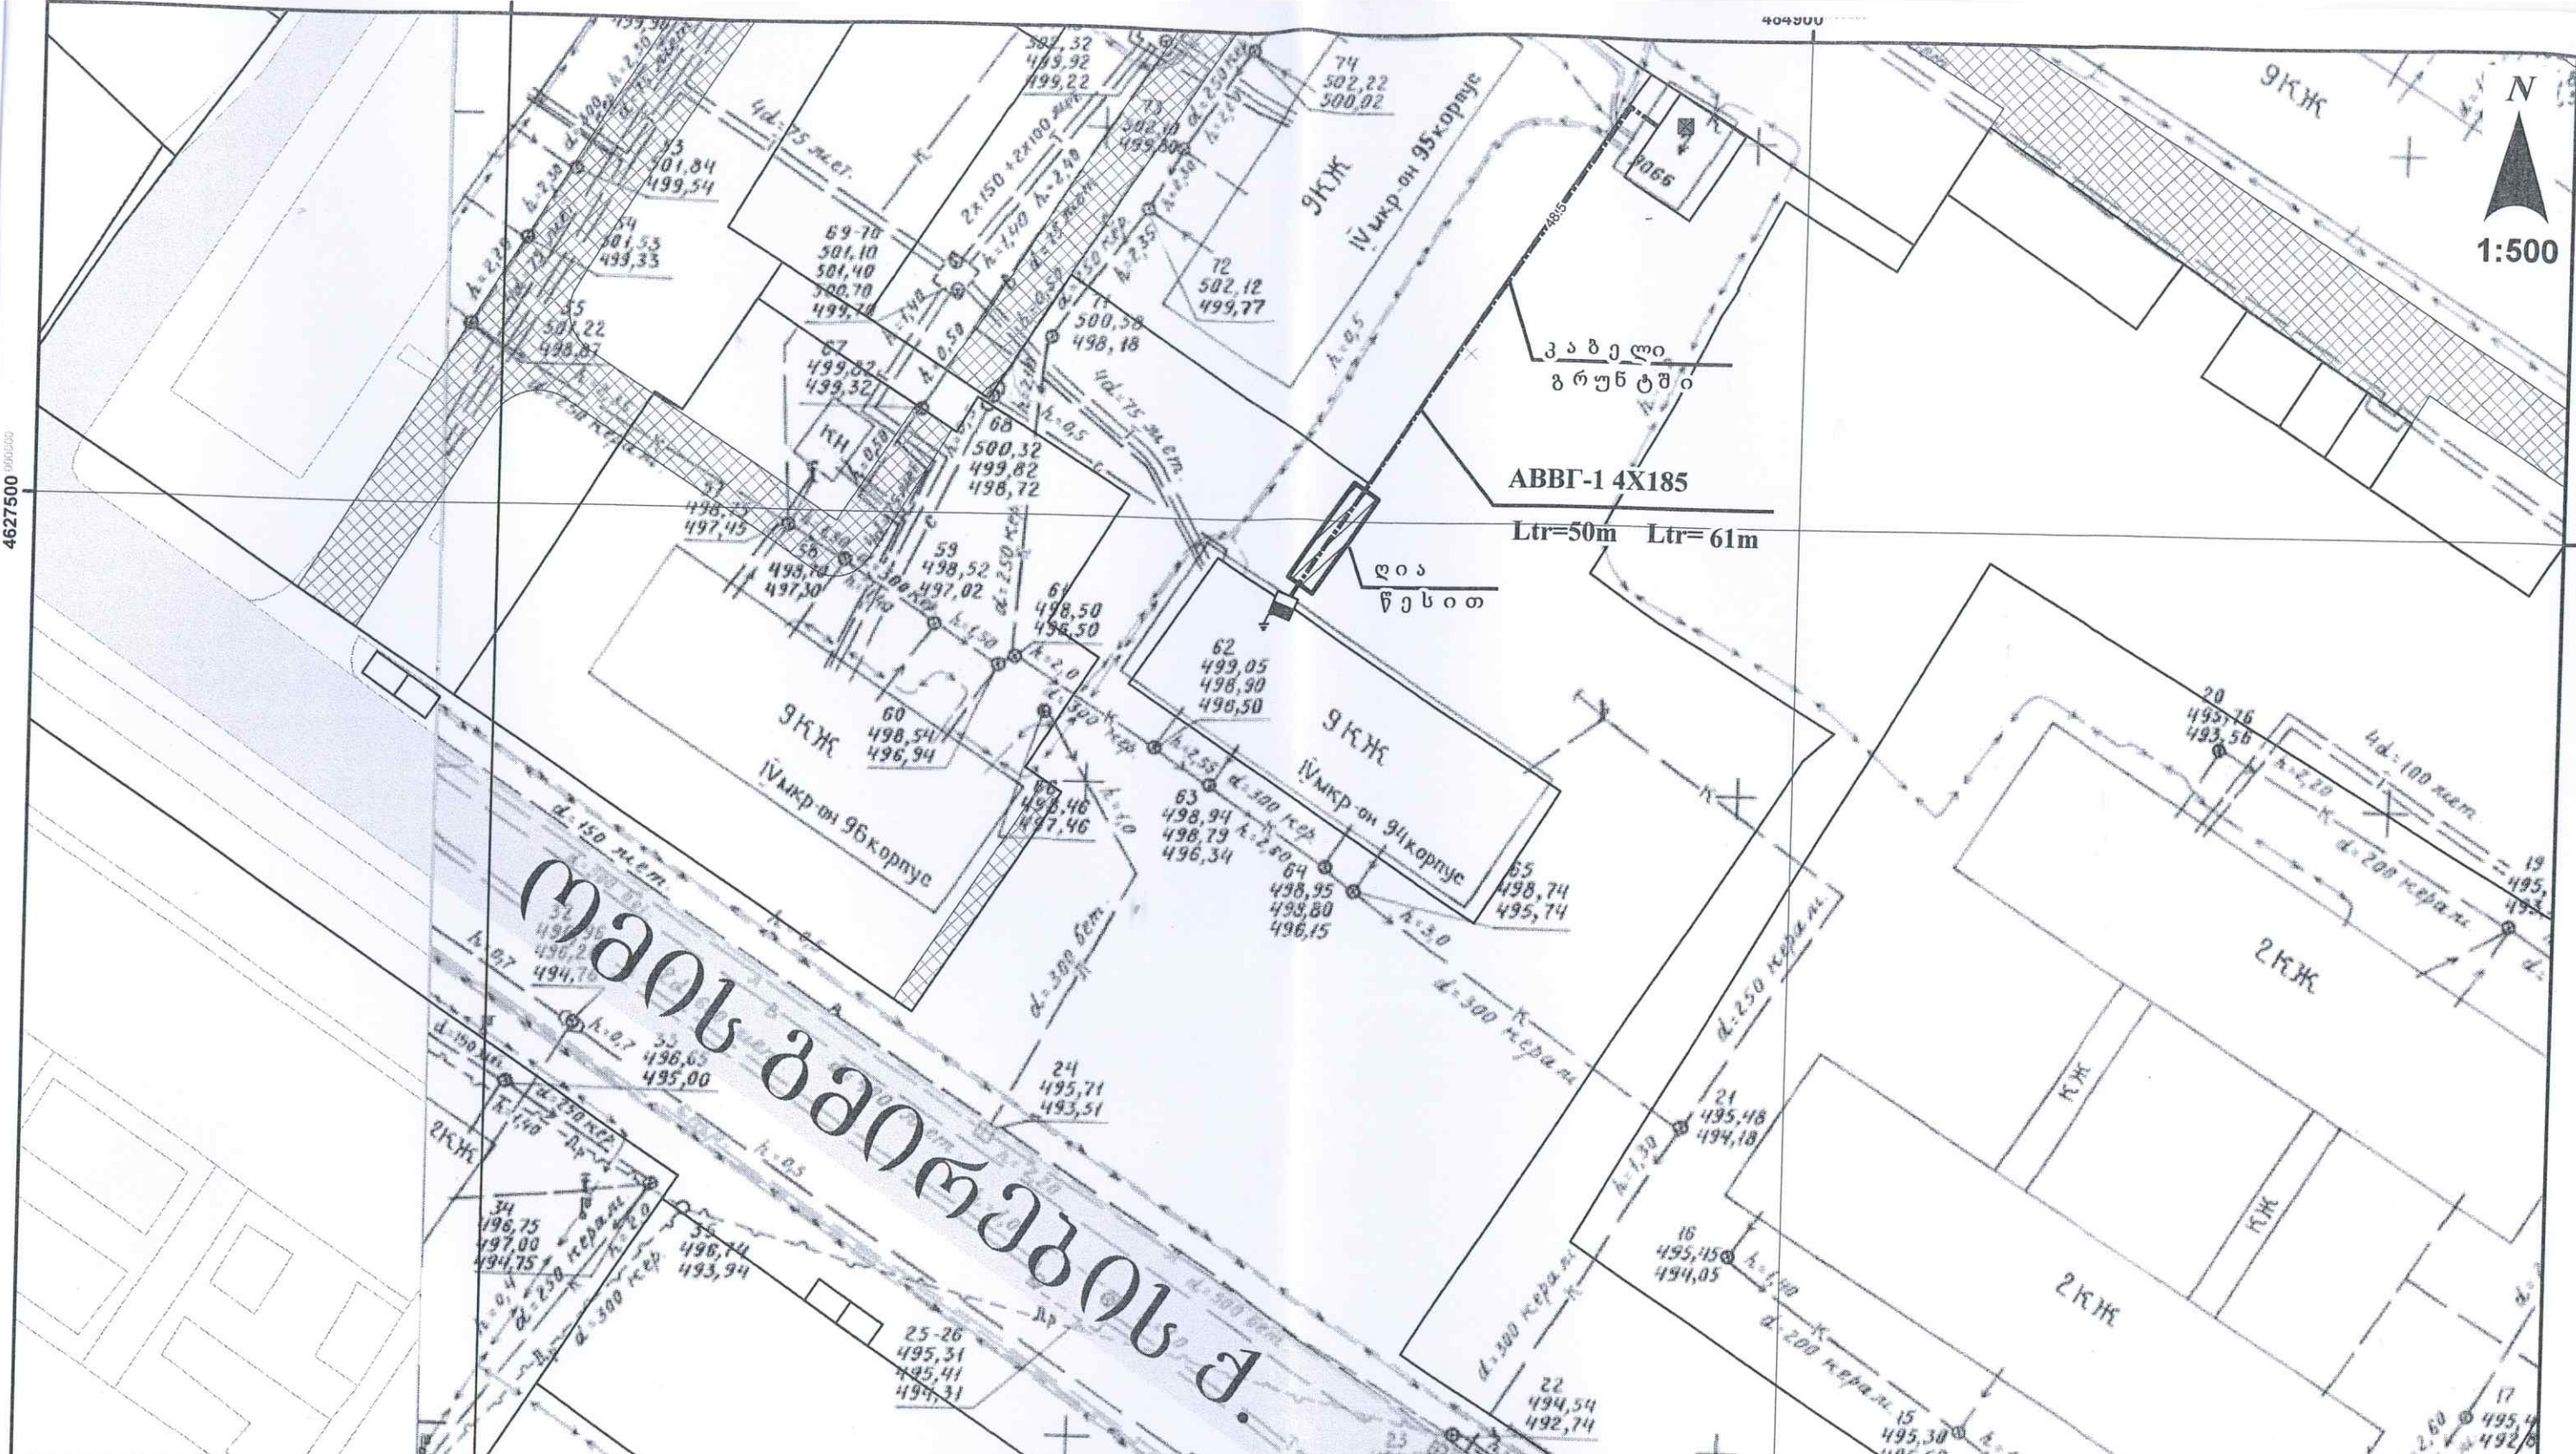

პირობითი აღნიშვნები

— ▽ —	B	წყალი
— კ —	K	კანალიზაცია
— თ.დ. —	T	თბო.ძველი
— ტ —	C	კავშირგაბმულობა
↔ ↔ ↔		არსებული საკაბელო ძველი
-----		საპროექტო საკაბელო (0,4კვ) ძველი (ტრანშეაჟი)
-----		საპროექტო საკაბელო (0,4კვ) ძველი (კედელზე)
-----		საპროექტო საკაბელო (0,4კვ) ძველი (მილში)
■		არსებული კალთვანი კარავა
⚡		დაბიჭვება

სამ. უფროსი	ნ. შოთაბერიძე	თარიღი	პროექტი: NV-39-18
უფ. ინჟინერი	რ. მღვინაძე	პროექტირების ინჟინერი	ნაწილი
ინჟინერი	გ. მათაყვანიძე	ქ. თბილისი, გლდანის რაიონის საკაბელო-ტელეკომუნიკაციების განყოფილება, მ. შ. 9066-დან გლდანის მასივი 48/რ 94 კორპუსი	
0,4კვ ძველის		ელ. მონტაჟი	სტადია
მესალ. უფრ.	ლ. ნიხაური	შურც. №	3
		ფ. რაოდ.	3
		დაბალი (0,4კვ) კაბელების ძველი	სს. "თელასი"-ს
		შეზღუდვა მ 1:500	საპროექტო სამსახური

484800

484900

4627500

4627500

4627400

4627400