



ს.ს. "თელასი"

პროექტი VV-75/16

ძ. თბილისი ღაბა კოჯორი

ელ- მომარაგება

10კვ ძაბვის ამორტიზირებული კაბელების შეცვლა ფ 10-დან ს/კ 4064-ის მიმართულებით

პროექტანტი;

გ. დათუაშვილი

სს "თელასი"	სს "თელასი"
	პროექტი № Проект № <u>VV-75/16</u>
<u>03. 02</u> 2016 წ.რ	

თბილისი 2016

ფ.	ფ.რ.
1	3

განმარტებითი გარათი

წინამდებარე პროექტი დამუშავებულია ს.ს. "თელასი"-ს საპროექტო სამსახურის მიერ 2016 წლის ქსელის რეკონსტრუქციისა და განვითარების საინვესტიციო პროგრამის თანახმად. პროექტი ითვალისწინებს დაბა კოჯორში ფ №10-დან ს/ქ №4064-მდე გამომავალი მაღალი ძაბვის ამორტიზირებული კაბელების შეცვლას

საჭირო ღონისძიებები

1 გაითხაროს ნახაზის თანახმად ფ №10-დან ს/ქ №4064-მდე საკაბელო არხი (ტრანშეა) ერთი კაბელისათვის

(პლანშეტზე არა არის დატანილი მიწისქვეშა კომუნიკაციები მუშაობის პროცესში მოხდეს მიწის დამატება)

შენიშვნა: ქუჩის ავტო ტრანსპორტის სავალი ნაწილის გადაკეთაზე ტრანშეა გაითხაროს 1,0მ სიღრმეზე

2 ჩალაგდეს ტრანშეაში ნახაზის თანახმად კაბელის დამცავი მილები

3 მოეწყოს ტრანშეაში საკაბელო ბაღში გაცრილი მიწით (H=10სმ)

4 ჩაიღოს ტრანშეაში დამცავ მილებში გატარებით კაბელი **NA2XSEY 3X185RM/25**

(კაბელის ბოლოები შეტანილი იქნას ს/ქ -ბის მაღალი ძაბვის გამანაწილებელი მოწყობილობების სათავესოში)

6 მიერთდეს კაბელის ბოლოები ს/ქ-ებში არსებულ (ძველი მიერთების წერტილი) მაღალი ძაბვის უჯრედების გამომავალ მოჭერებზე საბოლოო ქუროების მეშვეობით

7 ამოივსოს საკაბელო არხი მიწით და აღდგეს დაზიანებული ასფალტის საფარი

9 ყველა სამუშაო შესრულდეს **ПУЭ**-ს წესების შესაბამისად


№	მასალის დასახელება	ტიპი, მარკა, ზომა	ერთეული	რაოდენ	სოც. ღირ.
1	ბალონური კაბელი (10კმ. კაბავაძე)	NA2XSEY 3X185 RM/25	მ	295 +	100006340
2	მაღალი კაბავის (10კმ.) შიდა დაყენების საბოლოო ქურო (NA2XSEY კაბელისათვის)	ПКВто 3-10 150/240	ცალი	2 +	100008107
3	დამიწების არმატურა	EAKT1657		2 +	100002380
4	სასიგნალო გამაფრთხილებელი ლენტა	B=150მმ	მ	1X199	100004226
5	დამცავი მილი	D=110/12288	მ	51	100002346
6	შუალედური გადაბმის ქურო	ПСТО-10/3X150/240	ც	0	

მ ო ც უ ლ ო ბ ა


№	სამუშაოს დასახელება	ბანზ	რ-ბა
1	ასფალტირებული საფარის აყრა და გატანა	2.18 ტ / მ ³	1
2	ასფალტირებული საფარის დაგება	მ ²	6
3	თხრილის დამუშავება III კატ. გრუნტში	მ ³	70
4	დამცავი მილის ჩალაგება	მ	51
6	კაბელის გატარება დამცავ მილში	მ	54
7	საწოლის მომზადება 1 კაბელისათვის	მ	199
8	კაბელის ჩალაგება თხრილში	მ	211
9	სასიგნალო ლენტის ჩადება თხრილში	მ	199
10	კაბელის გატარება ქს-ში	მ	30
11	თხრილის შევსება: გზის ნივთი	მ ³	50
	ლორღით	მ ³	5
12	სამშენებლო ნარჩენის გატანა:		
	გრუნტი	9.28 ტ / მ ³	5

13 სილა
14. ძვიშა - ხეში

12
3

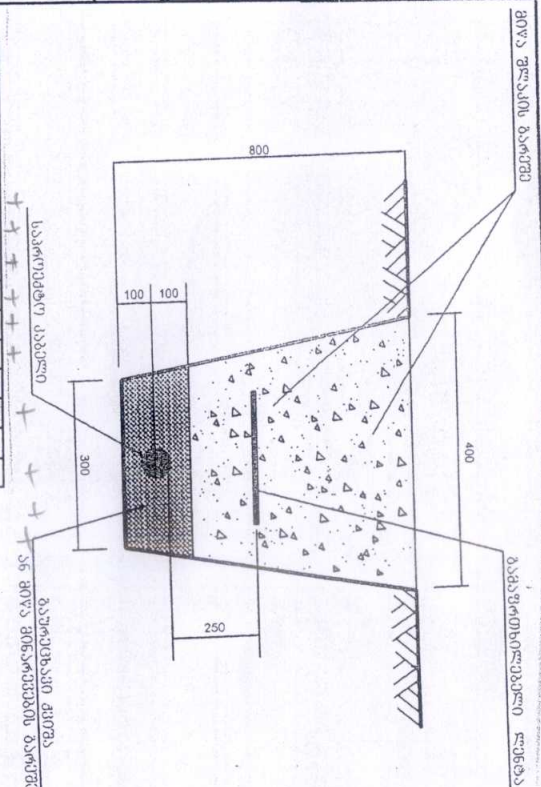

პროექტი VV-75/16	ფურ.	სულ. ფ.
დაბ: კოჯორის ამოცნობილქურო ქუჩის ზედა	2	3
ფ-10-დან ს/ქ 4064-ის მიმართულებით		

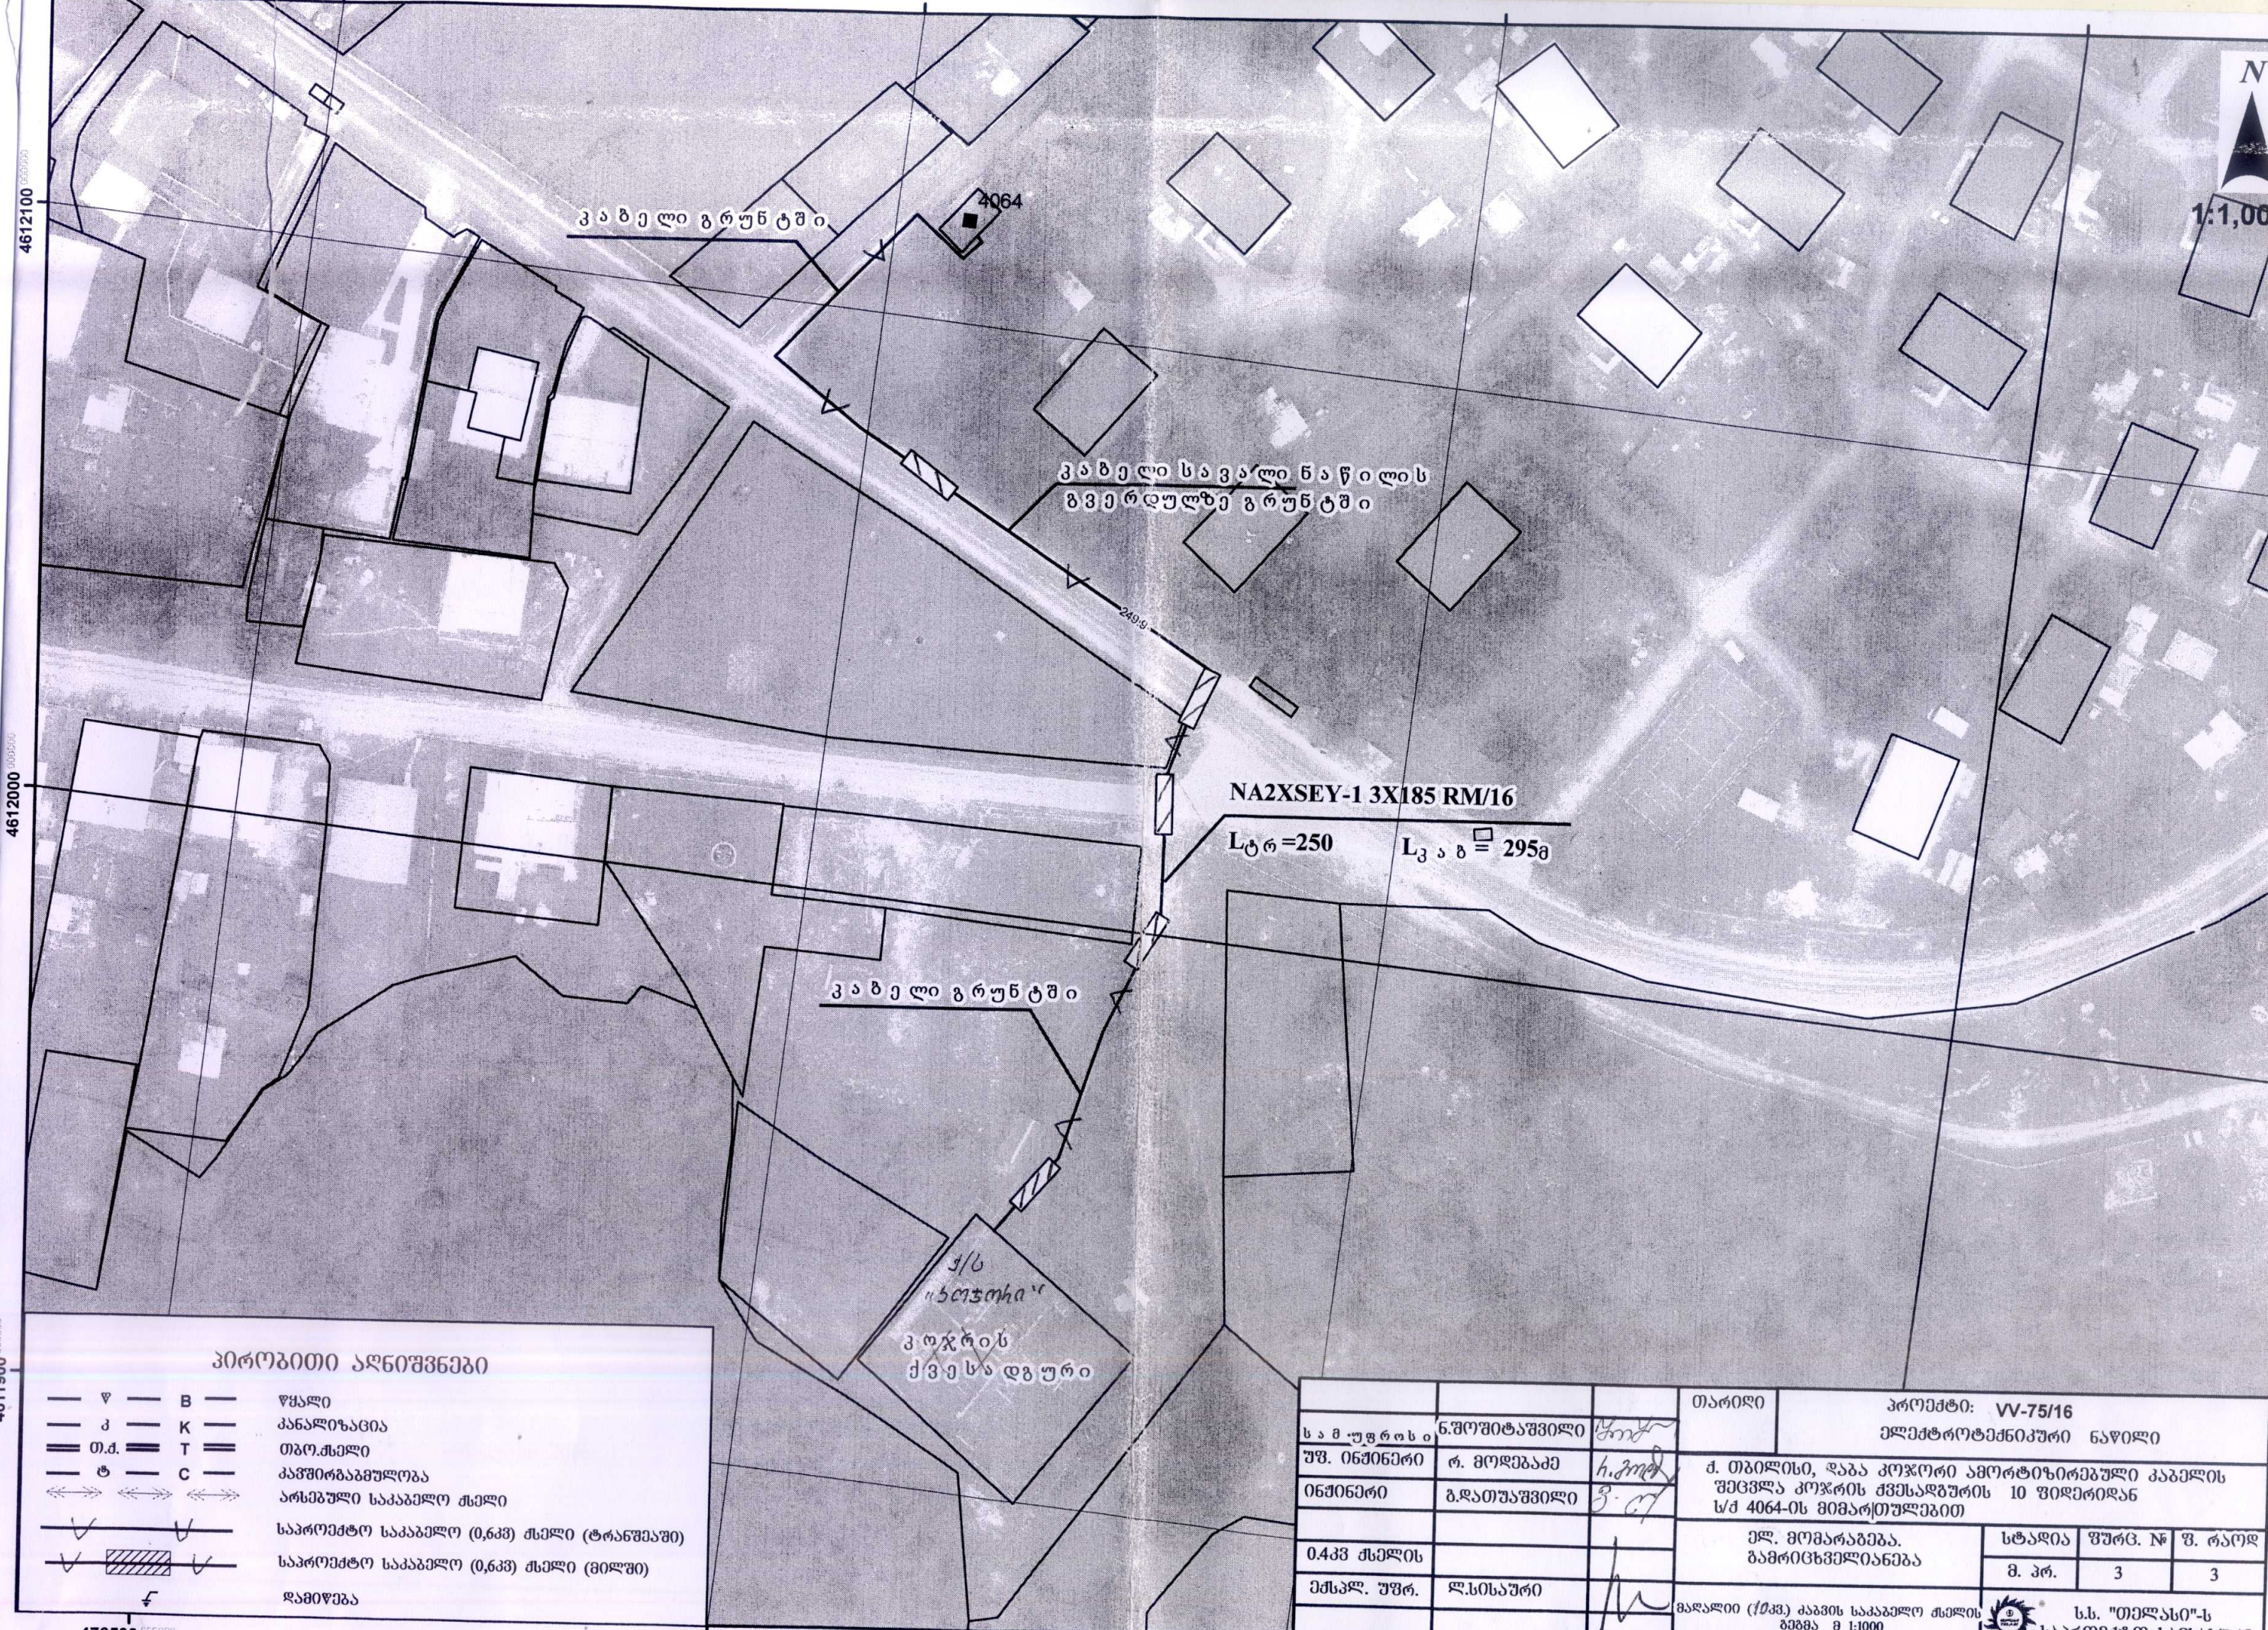

პირობითი აღნიშვნები

- | | | |
|----------|---|---|
| — ▽ — | B | წყალი |
| — კ — | K | კანალიზაცია |
| — თ.ა. — | T | თბო. ქსელი |
| — ტ — | C | კაფორბაგამულობა |
| ↔ ↔ ↔ | | არსებული საკაბელო ქსელი |
| — V — | | საპროექტო საკაბელო (0,6კვ) ქსელი (ტრანსფორმ.) |
| — V / — | | საპროექტო საკაბელო (0,6კვ) ქსელი (მიწის) |
| ⚡ | | ღამიწა |

სამ. უფროსი	გ. შოთაშვილი	თარიღი	პროექტი: VV-75/16 ელექტროტექნიკური ნაწილი		
უზ. ინჟინერი	რ. მოღვაძე	დ. თბილისი, ჭავჭავაძის ქუჩის 10-ე კმ-ის მანძილზე	ქ. თბილისი, ჭავჭავაძის ქუჩის 10-ე კმ-ის მანძილზე		
ინჟინერი	გ. მათაშვილი	მ. გ. შოთაშვილი			
0.433 კვ-ის			ელ. მომარაგება	სტადია	ფურც. №
ექსპლ. უფრ.	ლ. სისაური		გამრიცხველიანება	მ. პრ.	3
			გადაღები (ქვე) კაბის საკაბელო ქსელის გზაზე მ 1:1000	ფ. რაოდ.	3
				ს.ს. "თელასი"-ს საპროექტო სამსახური	