


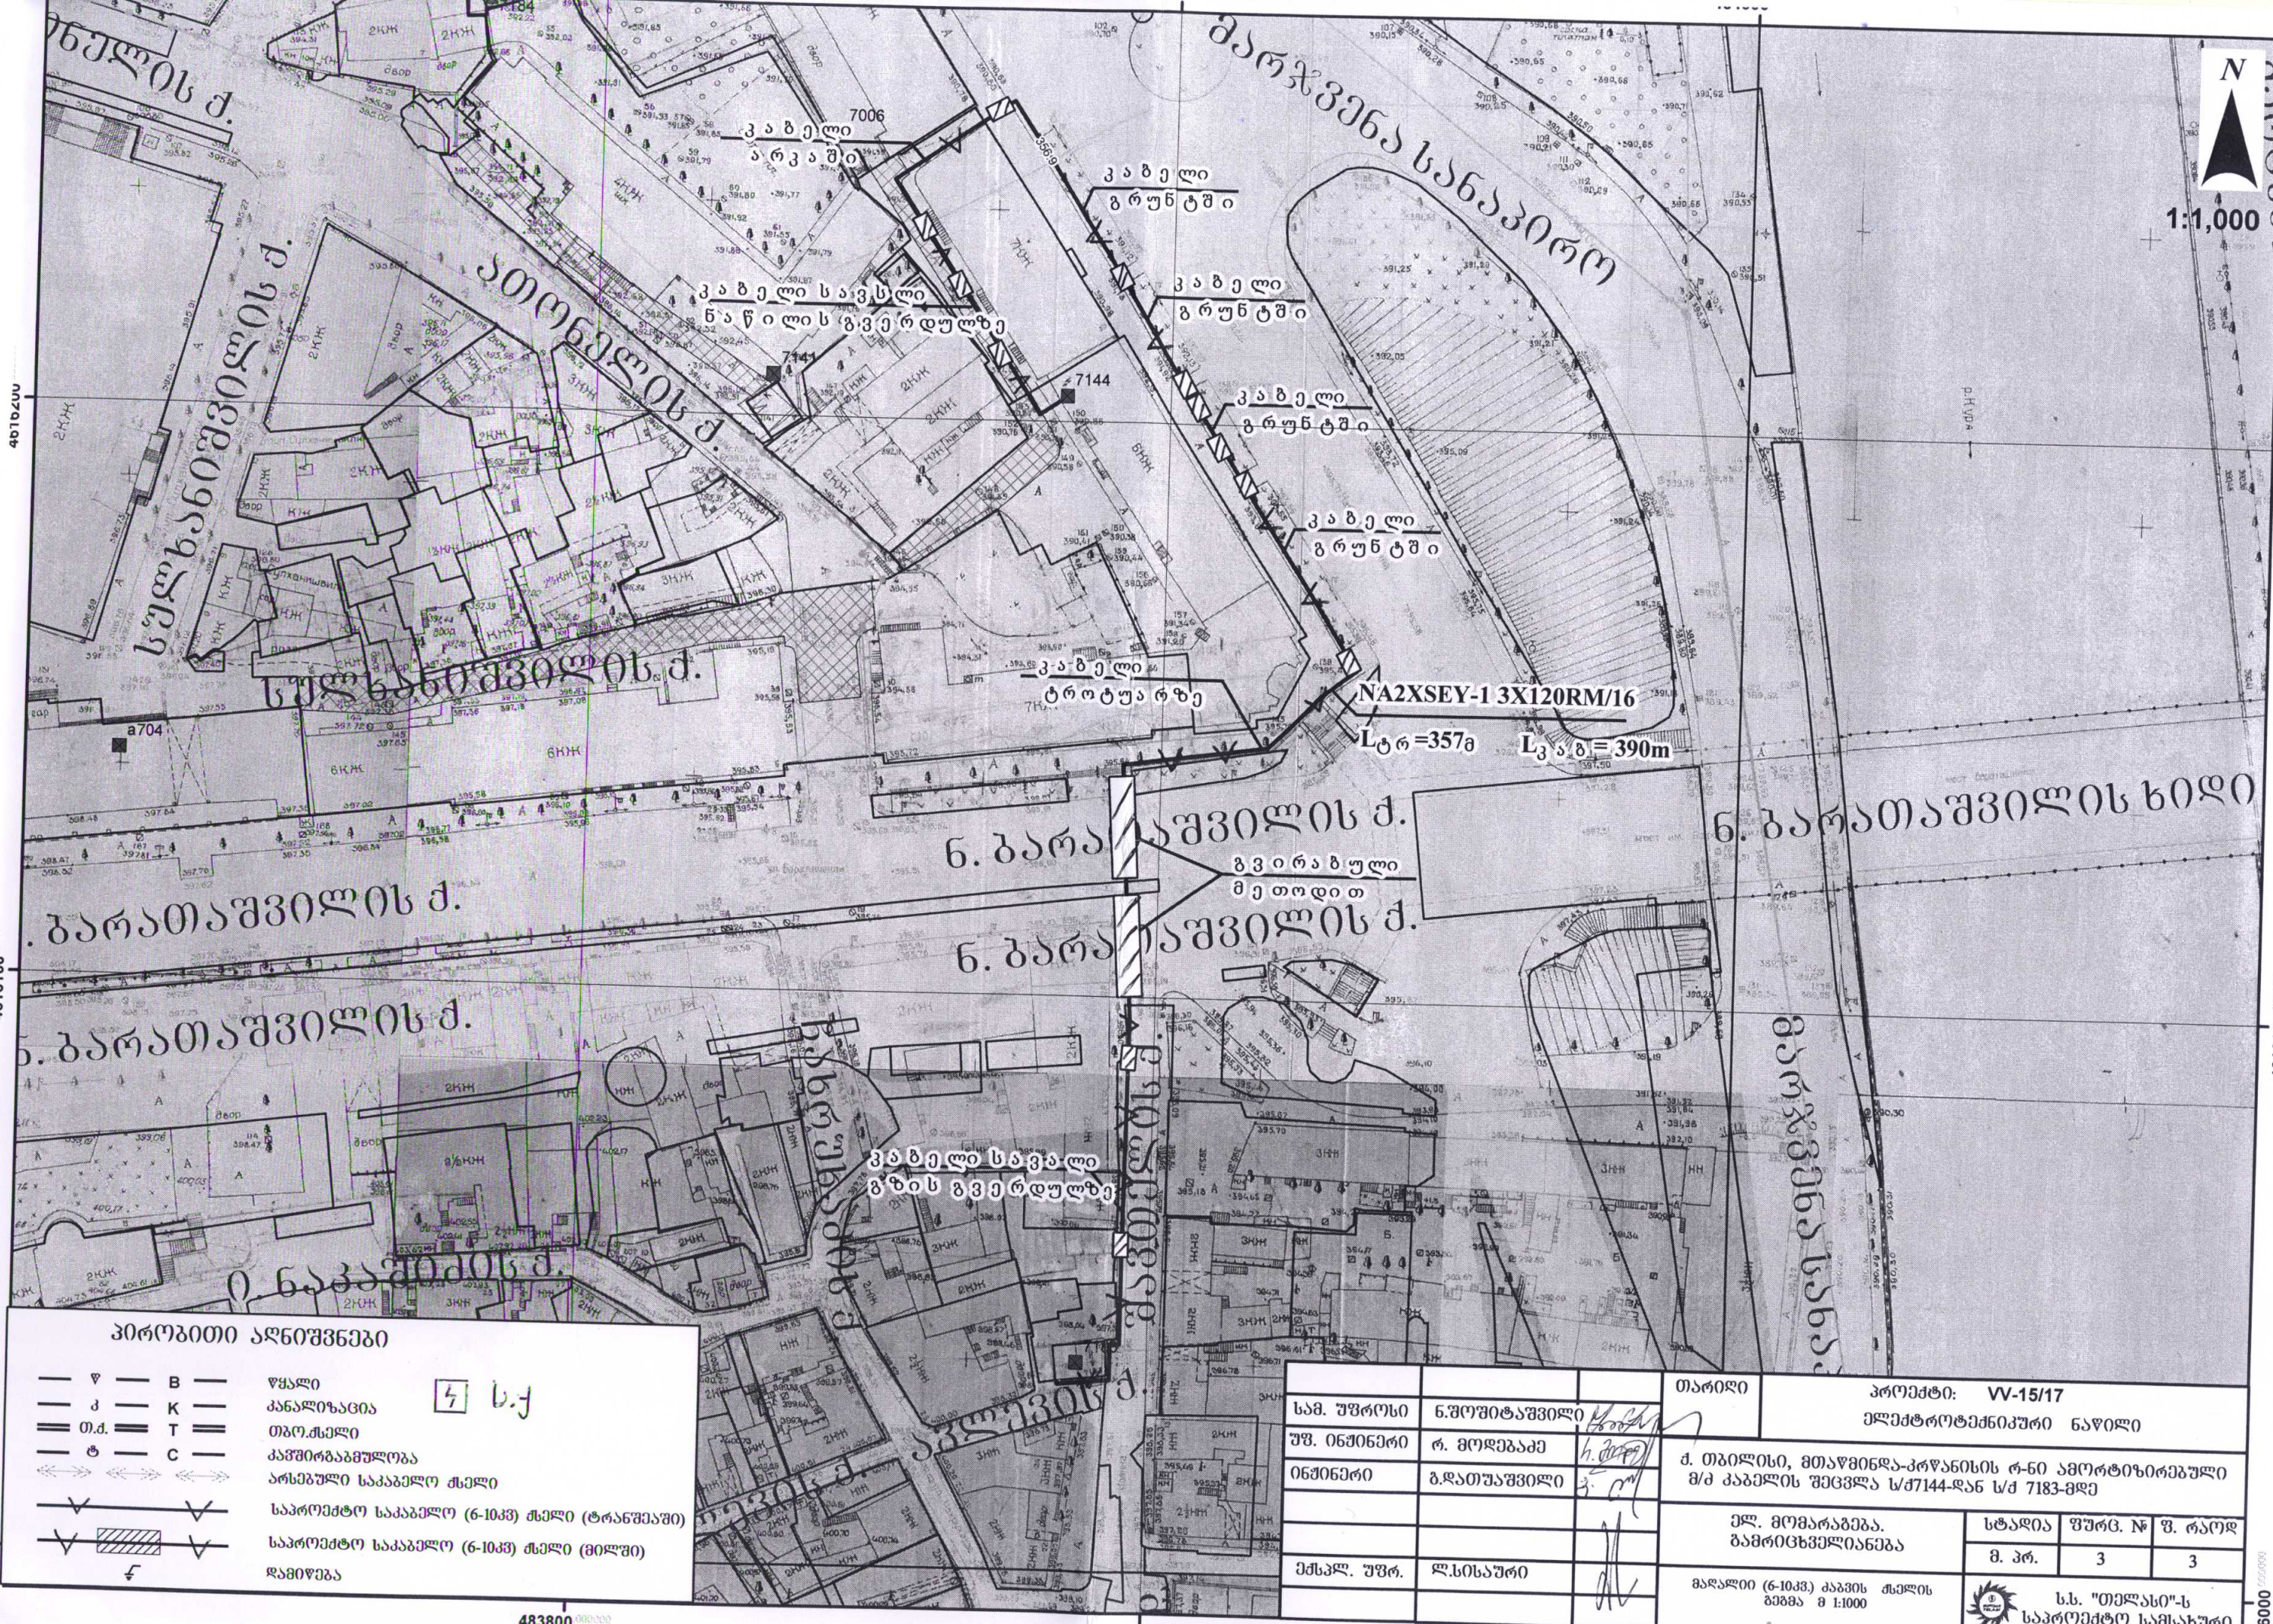

1:1,000



**პირობითი აღნიშვნები**

	<b>B</b>	წყალი
	<b>K</b>	კანალიზაცია
	<b>T</b>	თოვსხელი
	<b>C</b>	კაფორბაგუმოვანი
		არსებული საკაბელო სხელი
		საპროექტო საკაბელო (6-10კვ) სხელი (ტრანსფორმაცია)
		საპროექტო საკაბელო (6-10კვ) სხელი (მიწის)
		ღამიწა

სამ. უფროსი	ნ. შოთაბერიძე	თარიღი	პროექტი: <b>VV-15/17</b>
უფ. ინჟინერი	რ. მოღვაძე		ელექტროტექნიკური ნაწილი
ინჟინერი	ბ. ბატაიანი		ქ. თბილისი, მთაწმინდა-პრანისის რ-ნი ამორტიზირებული მ/მ კაბელის შეცვლა ს/მ 7144-დან ს/მ 7183-მდე
მძსპლ. უფრ.	ლ. სისაური	ელ. მომარაგება, გამრიცხველიანება	სტალია
		მაგალი (6-10კვ) კაბელის სხელის გზა მ 1:1000	ფურც. № 3
			ფ. რაოდ 3
			ს.ს. "თელასი"-ს საპროექტო სამსახური

4616000

483800

483900

484000

4616000