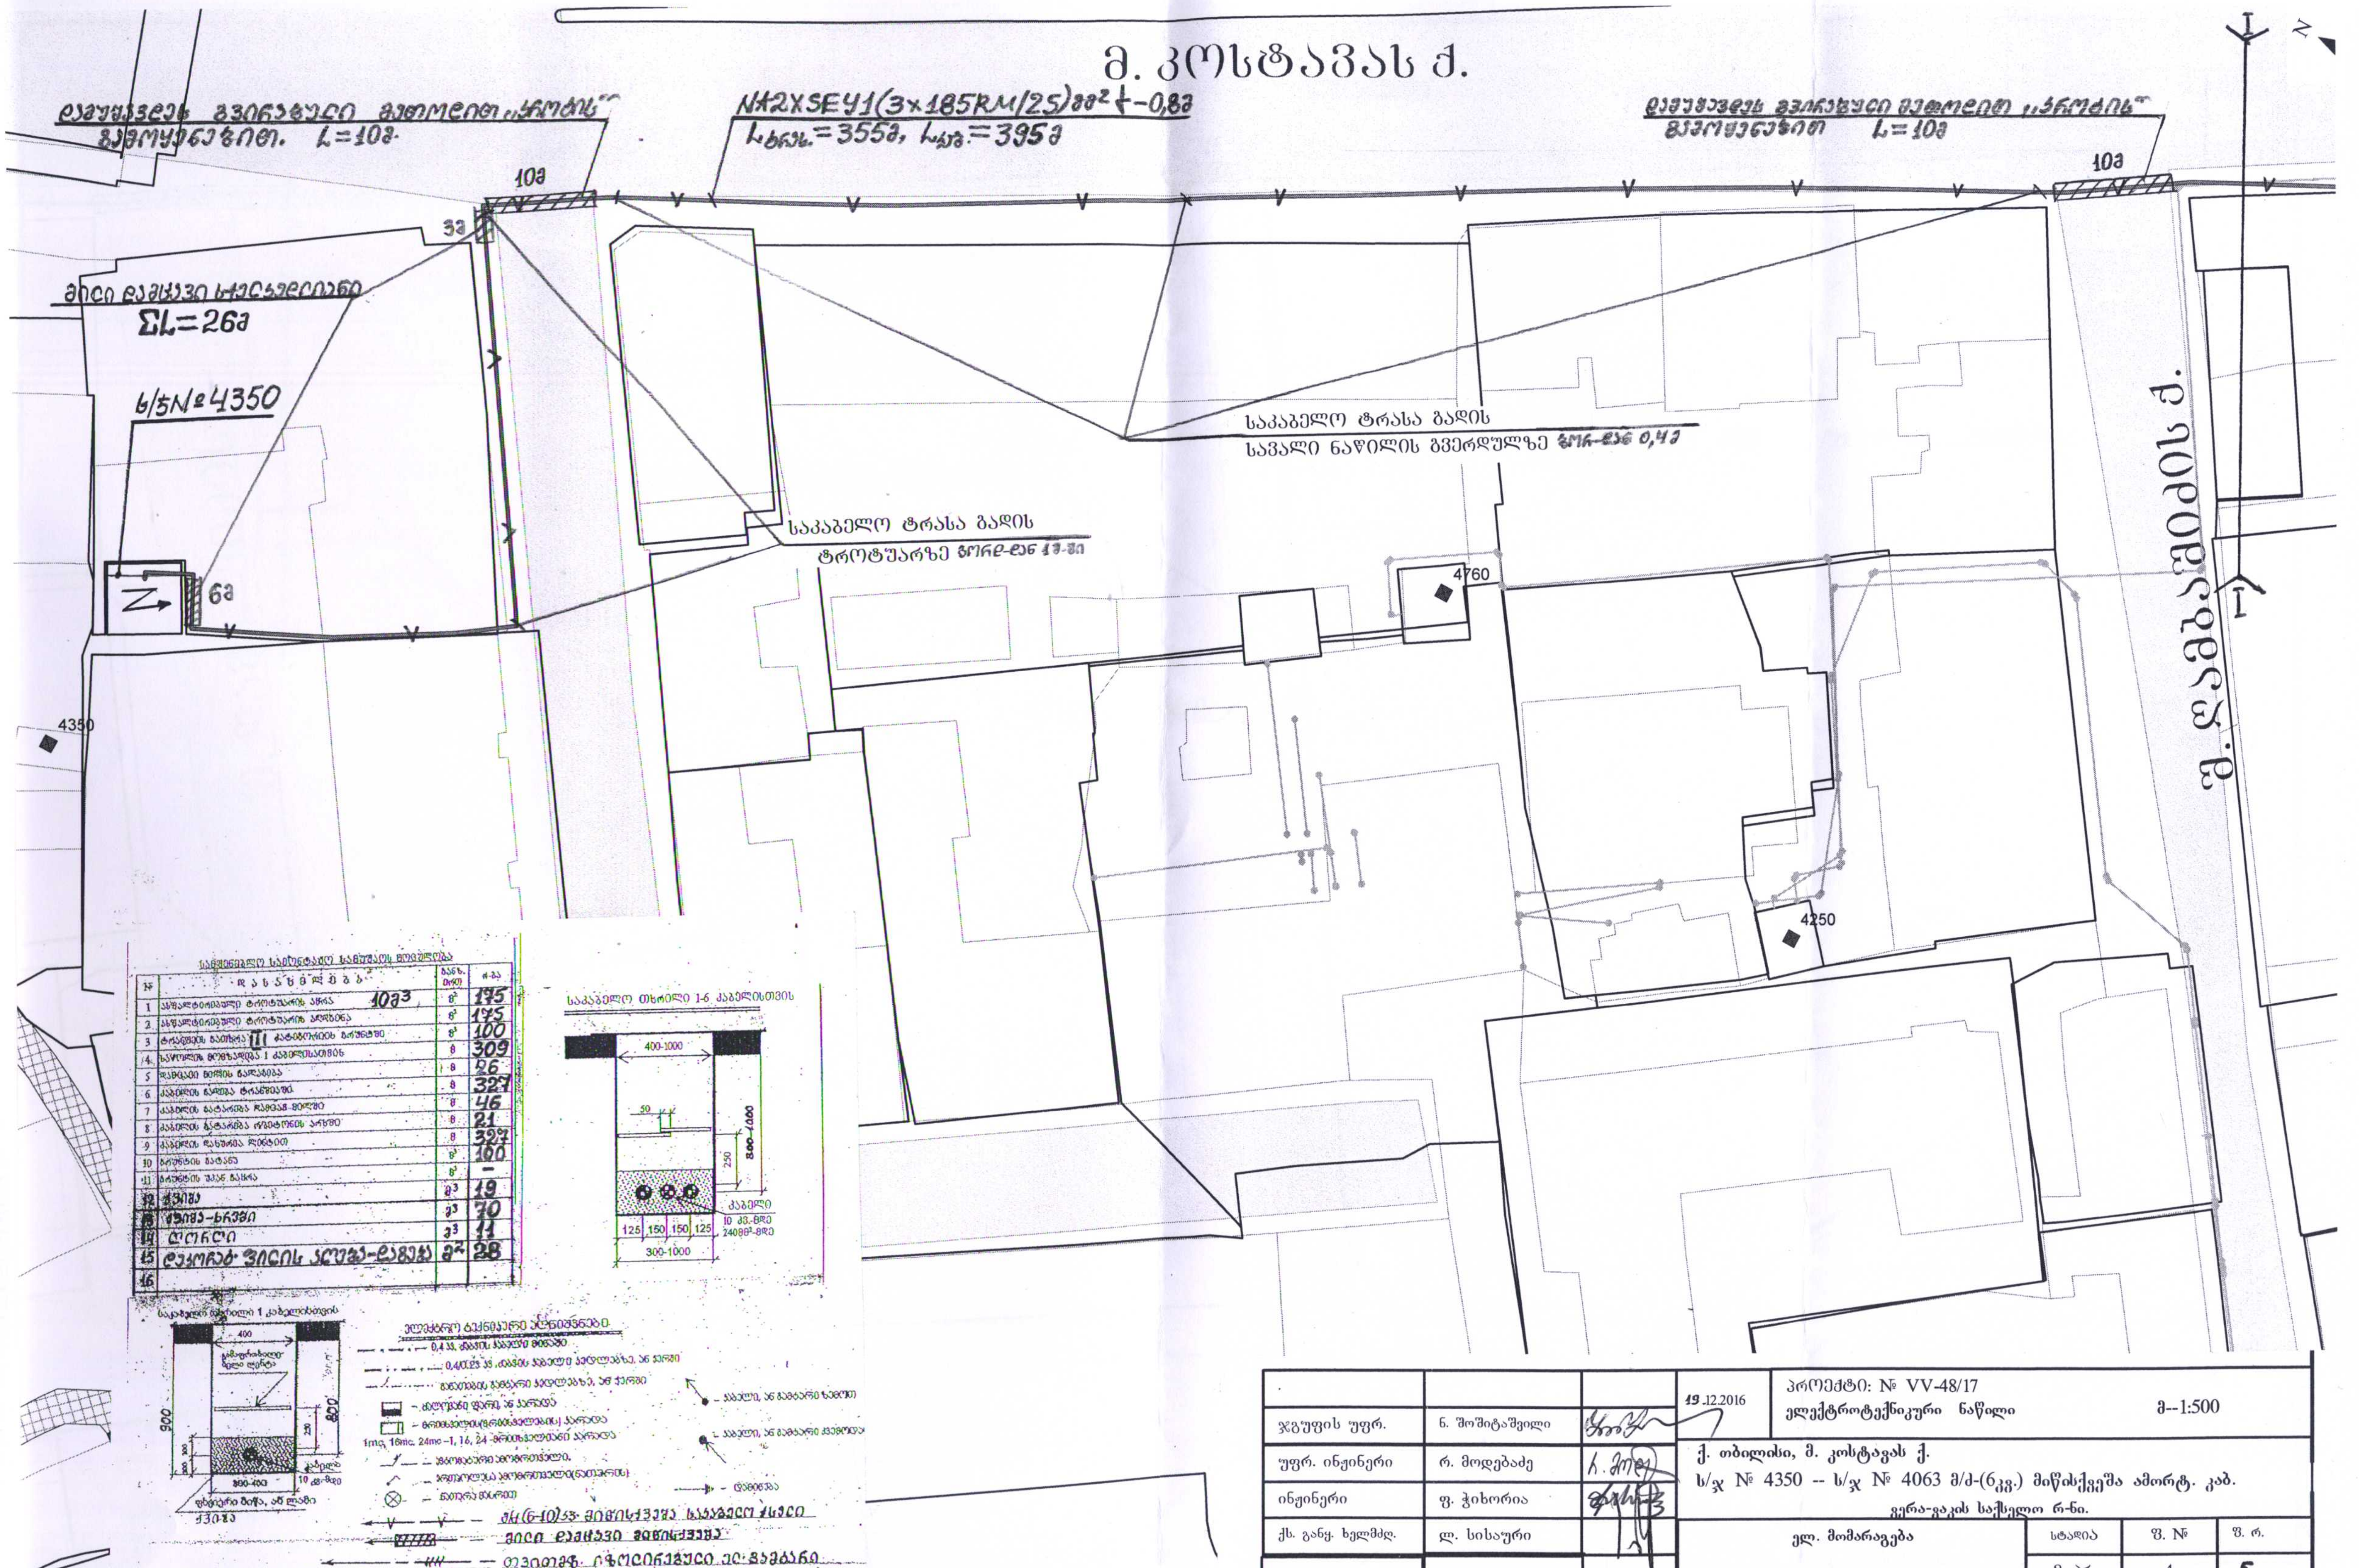
მ. კოსტავას ქ.
დამუშავების გვირაბული მეთოდით „კრონის" გამოყენებით. L=10მ.
NA2XSEY1(3×185RM/25)მმ² ‡-0,8მ
Lჩრპ.=355მ, Lჯმ.=395მ
დამუშავების გვირაბული მეთოდით „კრონის" გამოყენებით L=10მ
10მ
10მ
3მ
მილი დამცავი პოლიეთილენი
ΣL=26მ
ს/ჯ№4350
6მ
4350
საკაბელო ტრასა გადის
ტროტუარზე ბორდ-დან 1მ-ში
საკაბელო ტრასა გადის
სავალი ნაწილის გვერდულზე ბორდ-დან 0,4მ
4760
4250
მ. ლებანიძის ქ.
N
1:500

სამშენებლო სამონტაჟო სამუშაოს მოცულობა

№	დასახელება	განზ. ერთ.	რ-ბა
1	ასფალტირებული ტროტუარის აჭრა 10მ³	მ²	175
2	ასფალტირებული ტროტუარის აღდგენა	მ²	175
3	ტრანშეის გათხრა III კატეგორიის გრუნტში	მ³	100
4	[illegible] მოწყობა 1 კაბელისათვის	მ	309
5	დამცავი [illegible] ჩალაგება	მ	26
6	კაბელის ჩადება ტრანშეაში	მ	327
7	კაბელის გატარება [illegible]-მილში	მ	46
8	კაბელის გატარება [illegible] არხში	მ	21
9	კაბელის დახურვა [illegible]	მ	327
10	გრუნტის გატანა	მ³	100
11	გრუნტის უკან ჩაყრა	მ³	—
12	ქვიშა	მ³	19
13	ქვიშა-ხრეში	მ³	70
14	ღორღი	მ³	11
15	დეკორატ. ფილის აღება-დაგება	მ²	28
16			

საკაბელო თხრილი 1-6 კაბელისთვის

400-1000
50
250
800-1000
კაბელი
10 კვ.-მდე
240მმ²-მდე
125
150
150
125
300-1000

საკაბელო თხრილი 1 კაბელისთვის

400
გამაფრთხილებელი ლენტა
900
800
250
100
100
300-400
კაბელი
10 კვ.-მდე
ფხვიერი მიწა, ან ლამი
ქვიშა

ელექტრო ტექნიკური აღნიშვნები

- 0,4 კვ. ძაბვის საჰაერო ხაზები
- 0,4/0,23 კვ. ძაბვის საჰაერო ხაზი, ან კაბელი
- განათების საჰაერო ხაზი, ან კაბელი
- ▬ — ძალოვანი ფარი, ან კარადა
- ☐ — [illegible] კარადა
- 1mc, 16mc, 24mc – 1, 16, 24 -[illegible] კარადა
- — [illegible]
- — [illegible]
- ⊗ — [illegible]
- — საყრდენი ბოძი ხაზით
- — საყრდენი ბოძი [illegible]
- — დამიწება
- ძმ(6-10)კვ. მიწისქვეშა საკაბელო ხაზი
- მილი დამცავი მიწისქვეშა
- თვითმზ. იზოლირებული ელ. გამტარი
- Z — სატრანსფორმატორო ქვესადგური

.			19.12.2016	პროექტი: № VV-48/17 ელექტროტექნიკური ნაწილი	მ--1:500
ჯგუფის უფრ.	ნ. შოშიტაშვილი				
უფრ. ინჟინერი	რ. მოდებაძე	რ. მოდ	ქ. თბილისი, მ. კოსტავას ქ. ს/ჯ № 4350 -- ს/ჯ № 4063 მ/ძ-(6კვ.) მიწისქვეშა ამორტ. კაბ. ვერა-ვაკის საქსელო რ-ნი.		
ინჟინერი	ფ. ჭიხორია				
ქს. განვ. ხელმძღ.	ლ. სისაური		ელ. მომარაგება	სტადია	ფ. № / ფ. რ.
				მ. პრ.	4 / 5
			მ/ძ-ის (6კვ.) მიწისქვეშა ამორტიზებული კაბელის შეცვლა ს/ჯ № 4350-სა და ს/ჯ № 4063-ს შორის.	განვითარების და ინვესტიციების სამსახურის საპროექტო ჯგუფი	