ს/ს „თელასი"

განვითარების და ინვესტიციების სამსახურის საპროექტო ჯგუფი

პროექტი № N V -36/17

ელექტროტექნიკური ნაწილი

მისამართი: ქ. თბილისი, მთაწმინდა-კრწანისის საქსელო რაიონი, ამაღლების ქ. №10 0,4 კვ. ძაბვის კაბელი, ს/ჯ № 4083 – „0"-ანი საყრდენი ბოძი.

სამუშაოს დასახელება: ს/ჯ № 4083-სა და „0"-ან საყრდენს შორის ამორტიზებული 0,4 კვ. ძაბვის მიწისქვეშა კაბელის შეცვლა.

ინჟ. დამპროექტებელი: ფ. ჯიხორია

სს "თელასი" АО "ТЕЛАСИ"
პროექტი № Проект № NV-36/17
20. 02 2017 г.

ქ. თბილისი

20 თებერვალი 2017 წელი

ფ.№	ფ.რ.
1	4

პროექტის განმარტება

პროექტი № NV-36/17 დამუშავდა 2017 წლის საინვესტიციო გეგმის თანახმად, რომელიც ეხება ქ. თბილისში მთაწმინდა-კრწანისის საქსელო რაიონის ტერიტორიაზე ამაღლების ქ. №12-ის სარდაფში არსებული ს/ჯ № 4083-დან ელ. მომარაგების 0,4 კვ. ძაბვის დაზიანებული და ამორტიზებული მიწისქვეშა ძალოვანი კაბელის შეცვლას ამავე ქ-ზე პოზიცია №2-ზე არსებულ „0"-ან საყრდენ ბოძამდე.

გაითხაროს საკაბელო ტრანშეი პოზიცია №1-დან ამაღლების ქ-ის გადაკვეთაში და ტროტუარზე, მიწისქვეშა კომუნიკაციების და გზის გადაკვეთაში ჩაიდოს სქელკედლიანი დამცავი მილი, რომელშიდაც შემდგომ გატარდეს სამონტაჟო კაბელი, მოეწყოს საკაბელო ბალიში წვრილფრაქციური ქვიშით, ჩაიდოს კაბელი АВВГ1(4*150)мм2 კვეთის, მიეყაროს ქვიშა, დაეყაროს ქვიშა-ხრეში – დაიტკეპნოს, დაეყაროს ღორღი დაიტკეპნოს და დაიგოს ასფალტი.

პოზიცია №1-ზე კაბელი თარზულად შეყვანილი იქნას შენობის სარდაფში (ავტოსადგომი) დამაგრდეს კედელზე და რკინა ბეტონის კოჭებზე სამაგრი ანკერებით, შეყვანილი იქნას ს/ჯ № 4083-ის 0,4 კვ. ძაბვის ნაკვეთურში, გაუკეთდეს საბოლოო ქურო, და შეერთდეს ძველი ამორტიზებული კაბელის გამოხსნის შემდეგ ძალოვან გამავალ გამთიშველზე.

ჩადებული კაბელი შეყვანილი იქნას შვეულად „0"-ან საყრდენ ბოძზე, გაუკეთდეს თერმოჩამბჯენი 502K026/S ხელთათმანი, მიწიდან 3მ-ის სიმაღლეზე გატარდეს სქელკედლიან დამცავ მილში, დამაგრდეს საყრდენზე პოლიპლასტიკატის ქამრების საშუალებით და შეერთდეს არსებულ საჰაერო თვითმზიდ იზოლირებულ ქსელზე გამხვრეტ-განმაშტოებელი მომჭერების გამოყენებით.

სამშენებლო–სამონტაჟო სამუშაოები შესრულდეს ПУЭ–ს და СНиП–ის ნორმების შესაბამისი პუნქტების დაცვით.

ძირითადი მოწყობილობის და მასალების ჯამური სპეციფიკაცია

№	მოწყობილობა და მასალები	მარკა,ტიპი	განზ.ერთ	რაოდ	კოდი	შენიშვ.
1	კაბელი ძალ. ალუმინის ძარღვით 1კვ.	АВВГ(4*150)мм2	მ	110	100006393	
2	ქურო საბოლოო 1კვ.	1ПКВТпН-6	ც	1	100008276	
3	თერმოჩამბჯენი ხელთათმანი	502K026/S	ც	1	100002692	
4	მომჭერი გამხვრეტ-განმაშტოებელი	P4X-150	ც	3	100002661	
5	იგივე	P3X-95	ც	1	100002660	
6	კაბელის კედელზე დამჭერი ანკერი	(120-150)мм2	ც	50	100008250	
7	მილი დამცავი სქელკედლიანი	Φ100мм	მ	10	100004265	
8	ქვიშა	წვრილი ფრაქც.	კუბ.მეტ.	2,4	100008194	
9	ქვიშა-ხრეში	(0--40)მმ	კუბ.მეტ.	6	100004178	
10	ღორღი	(10--40)მმ	კუბ.მეტ.	1,6	100007770	
11	დამხმარე მასალები	სხვადასხვა	კგ	2		
12	მილი დამცავი სქელკედლიანი	Φ70мм	მ	3	100004330	
13	ქამარი -- ღვედი შემკრავი	CACL-109	ც	10	100005777	
14						
15						
პროექტი № NV-36/17 ამაღლების ქ. №10 -- ს/ჯ № 4083	ფ. №	ფ. რ.
	3	4

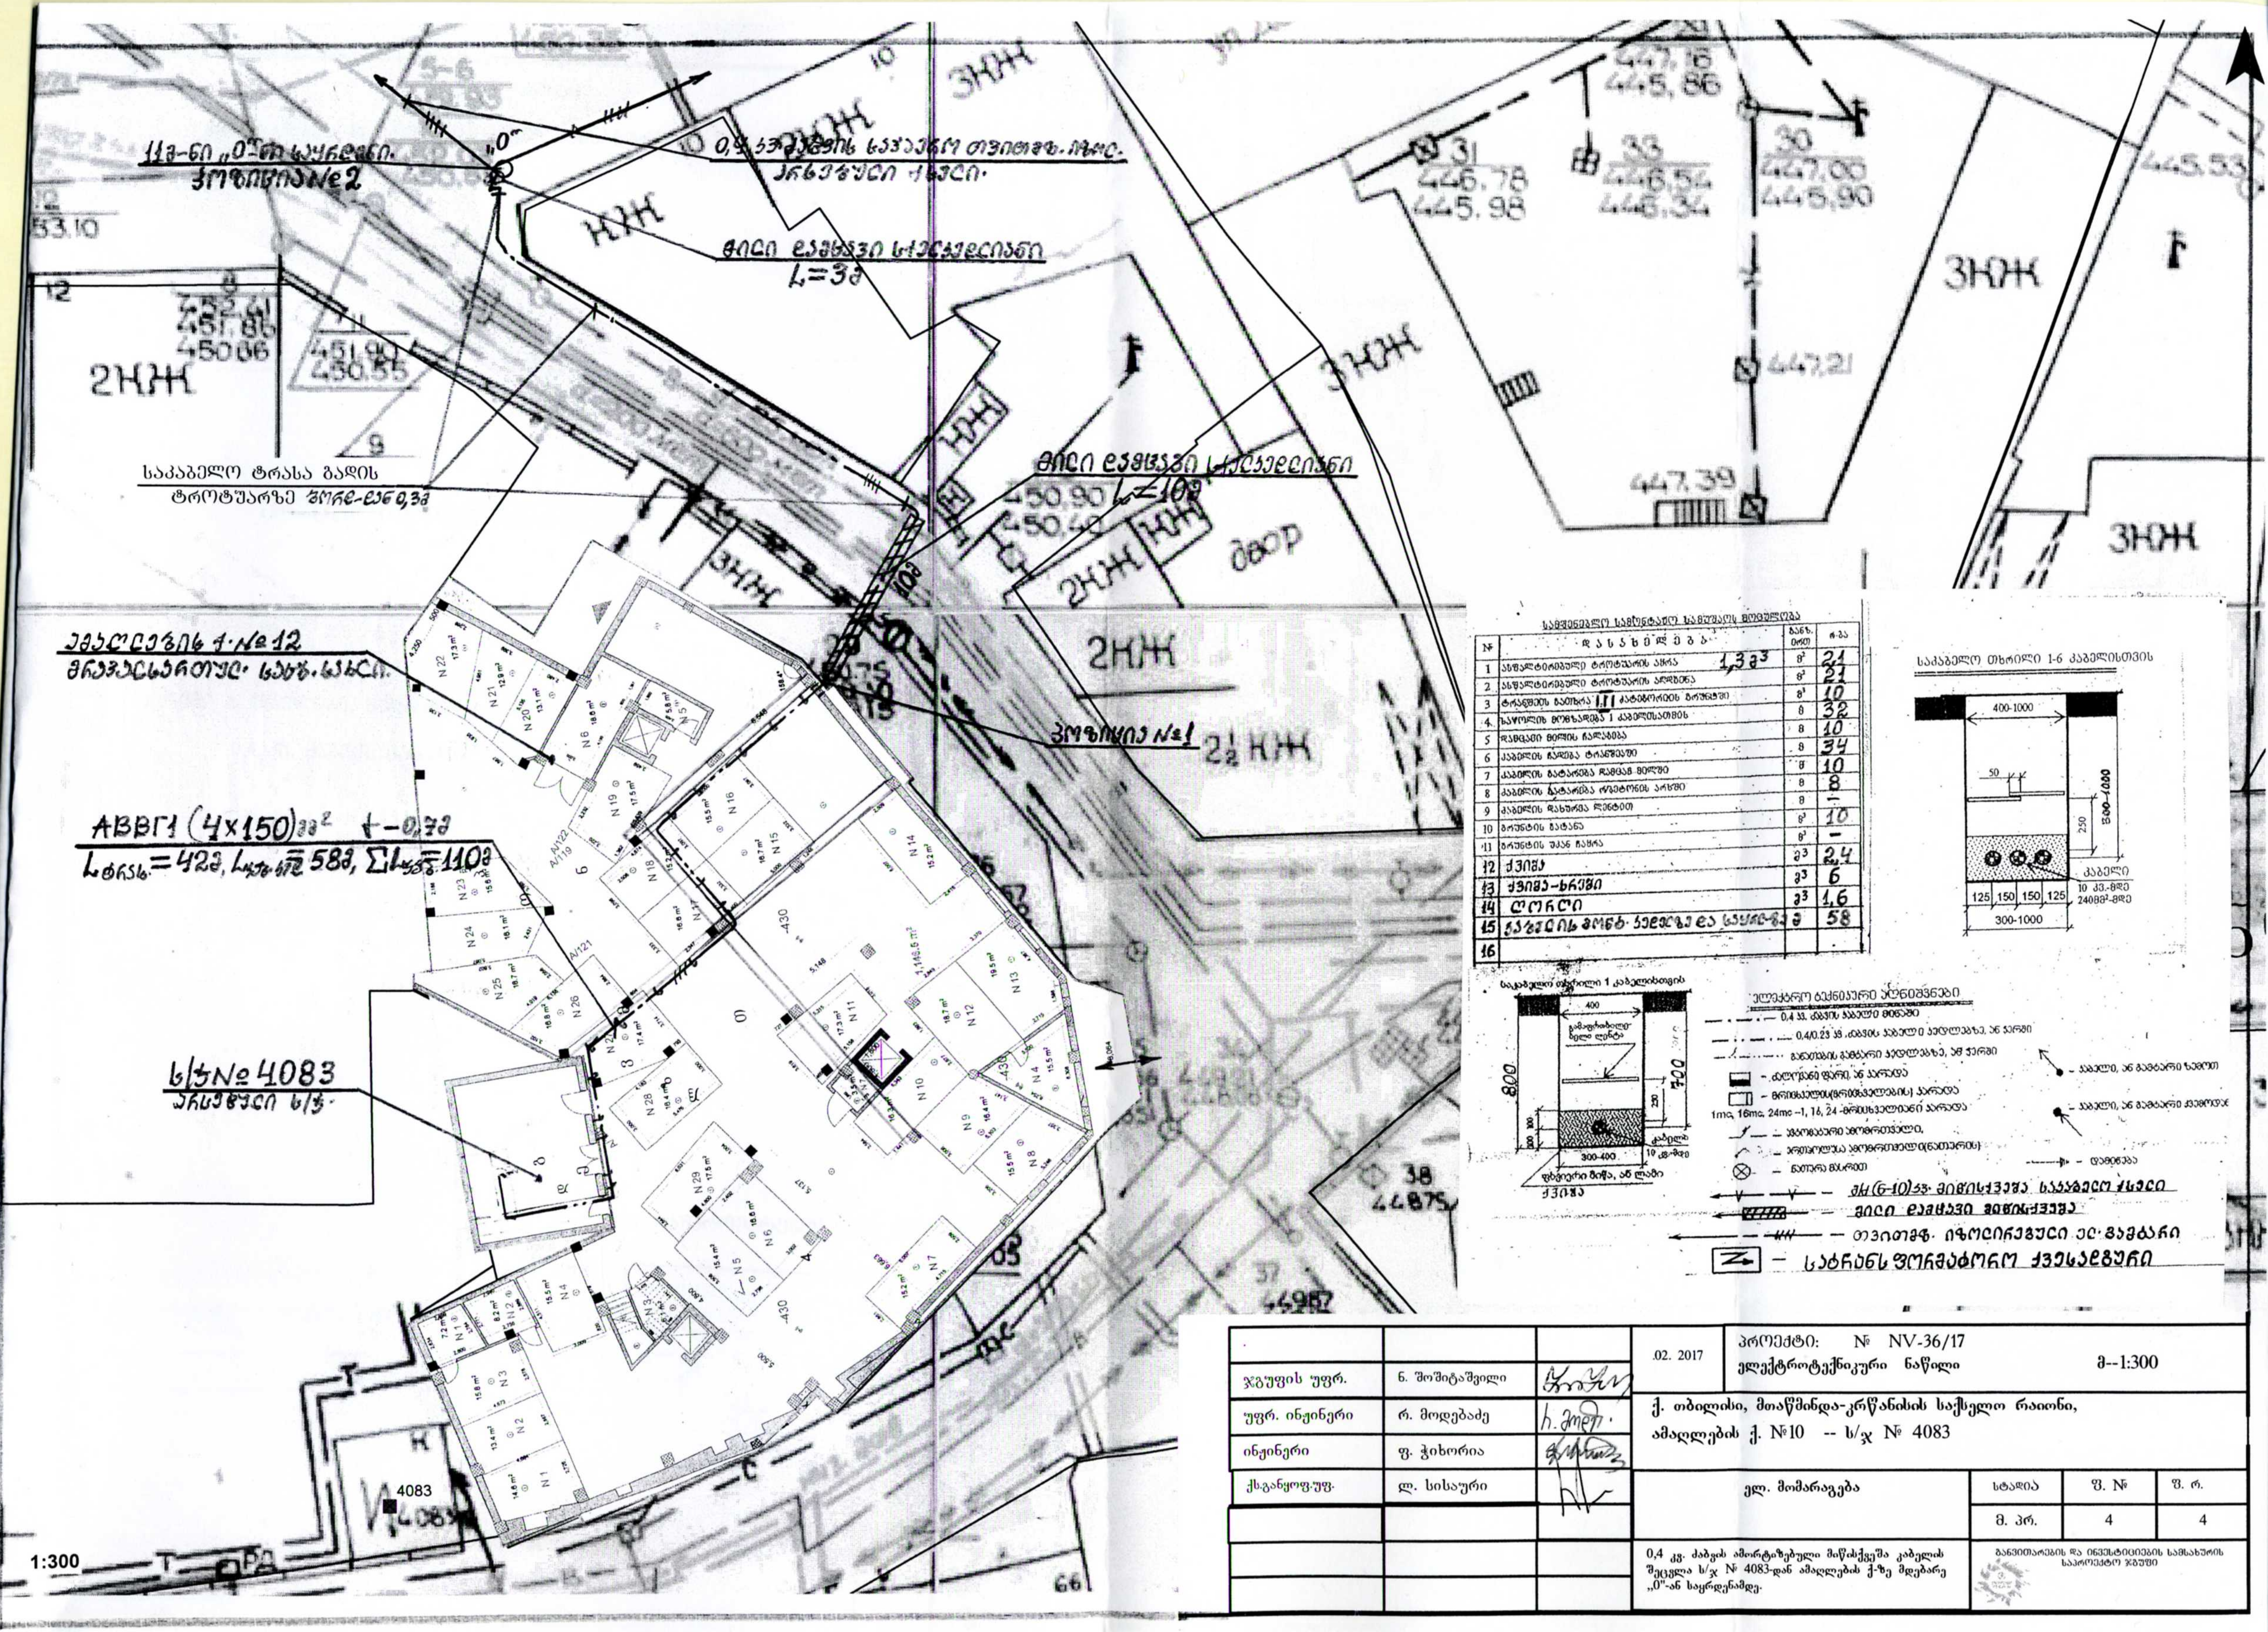

სამშენებლო სამონტაჟო სამუშაოს მოცულობა

№	დასახელება	განზ. ერთ	რ-ბა
1	ასფალტირებული ტროტუარის აყრა 1,3მ³	მ²	21
2	ასფალტირებული ტროტუარის აღდგენა	მ²	21
3	ტრანშეის გათხრა I,II კატეგორიის გრუნტში	მ³	10
4	ხაყოლის მოწყობა 1 კაბელისათვის	მ	32
5	დამცავი ფილის ჩალაგება	მ	10
6	კაბელის ჩადება ტრანშეაში	მ	34
7	კაბელის გატარება დამცავ მილში	მ	10
8	კაბელის გატარება ბეტონის არხში	მ	8
9	კაბელის დახურვა ლენტით	მ	–
10	გრუნტის გატანა	მ³	10
11	გრუნტის უკან ჩაყრა	მ³	–
12	ქვიშა	მ³	2,4
13	ქვიშა-ხრეში	მ³	6
14	ღორღი	მ³	1,6
15	კაბელის მონტ. კედელზე და საყრდ-ზე	მ	58
16			

საკაბელო თხრილი 1-6 კაბელისთვის

საკაბელო თხრილი 1 კაბელისთვის

ელექტრო ტექნიკური აღნიშვნები

სატრანს ფორმატორო ქვესადგური

			.02. 2017	პროექტი: № NV-36/17 ელექტროტექნიკური ნაწილი		მ--1:300
ჯგუფის უფრ.	ნ. შოშიტაშვილი					
უფრ. ინჟინერი	რ. მოდებაძე		ქ. თბილისი, მთაწმინდა-კრწანისის საქსელო რაიონი, ამაღლების ქ. №10 -- ს/ჯ № 4083			
ინჟინერი	ფ. ჭიხორია					
ქს.განყოფ.უფ.	ლ. სისაური		ელ. მომარაგება	სტადია	ფ. №	ფ. რ.
				მ. პრ.	4	4
			0,4 კვ. ძაბვის ამორტიზებული მიწისქვეშა კაბელის შეცვლა ს/ჯ № 4083-დან ამაღლების ქ-ზე მდებარე „0"-ან საყრდენამდე.	განვითარების და ინვესტიციების სამსახურის საპროექტო ჯგუფი		