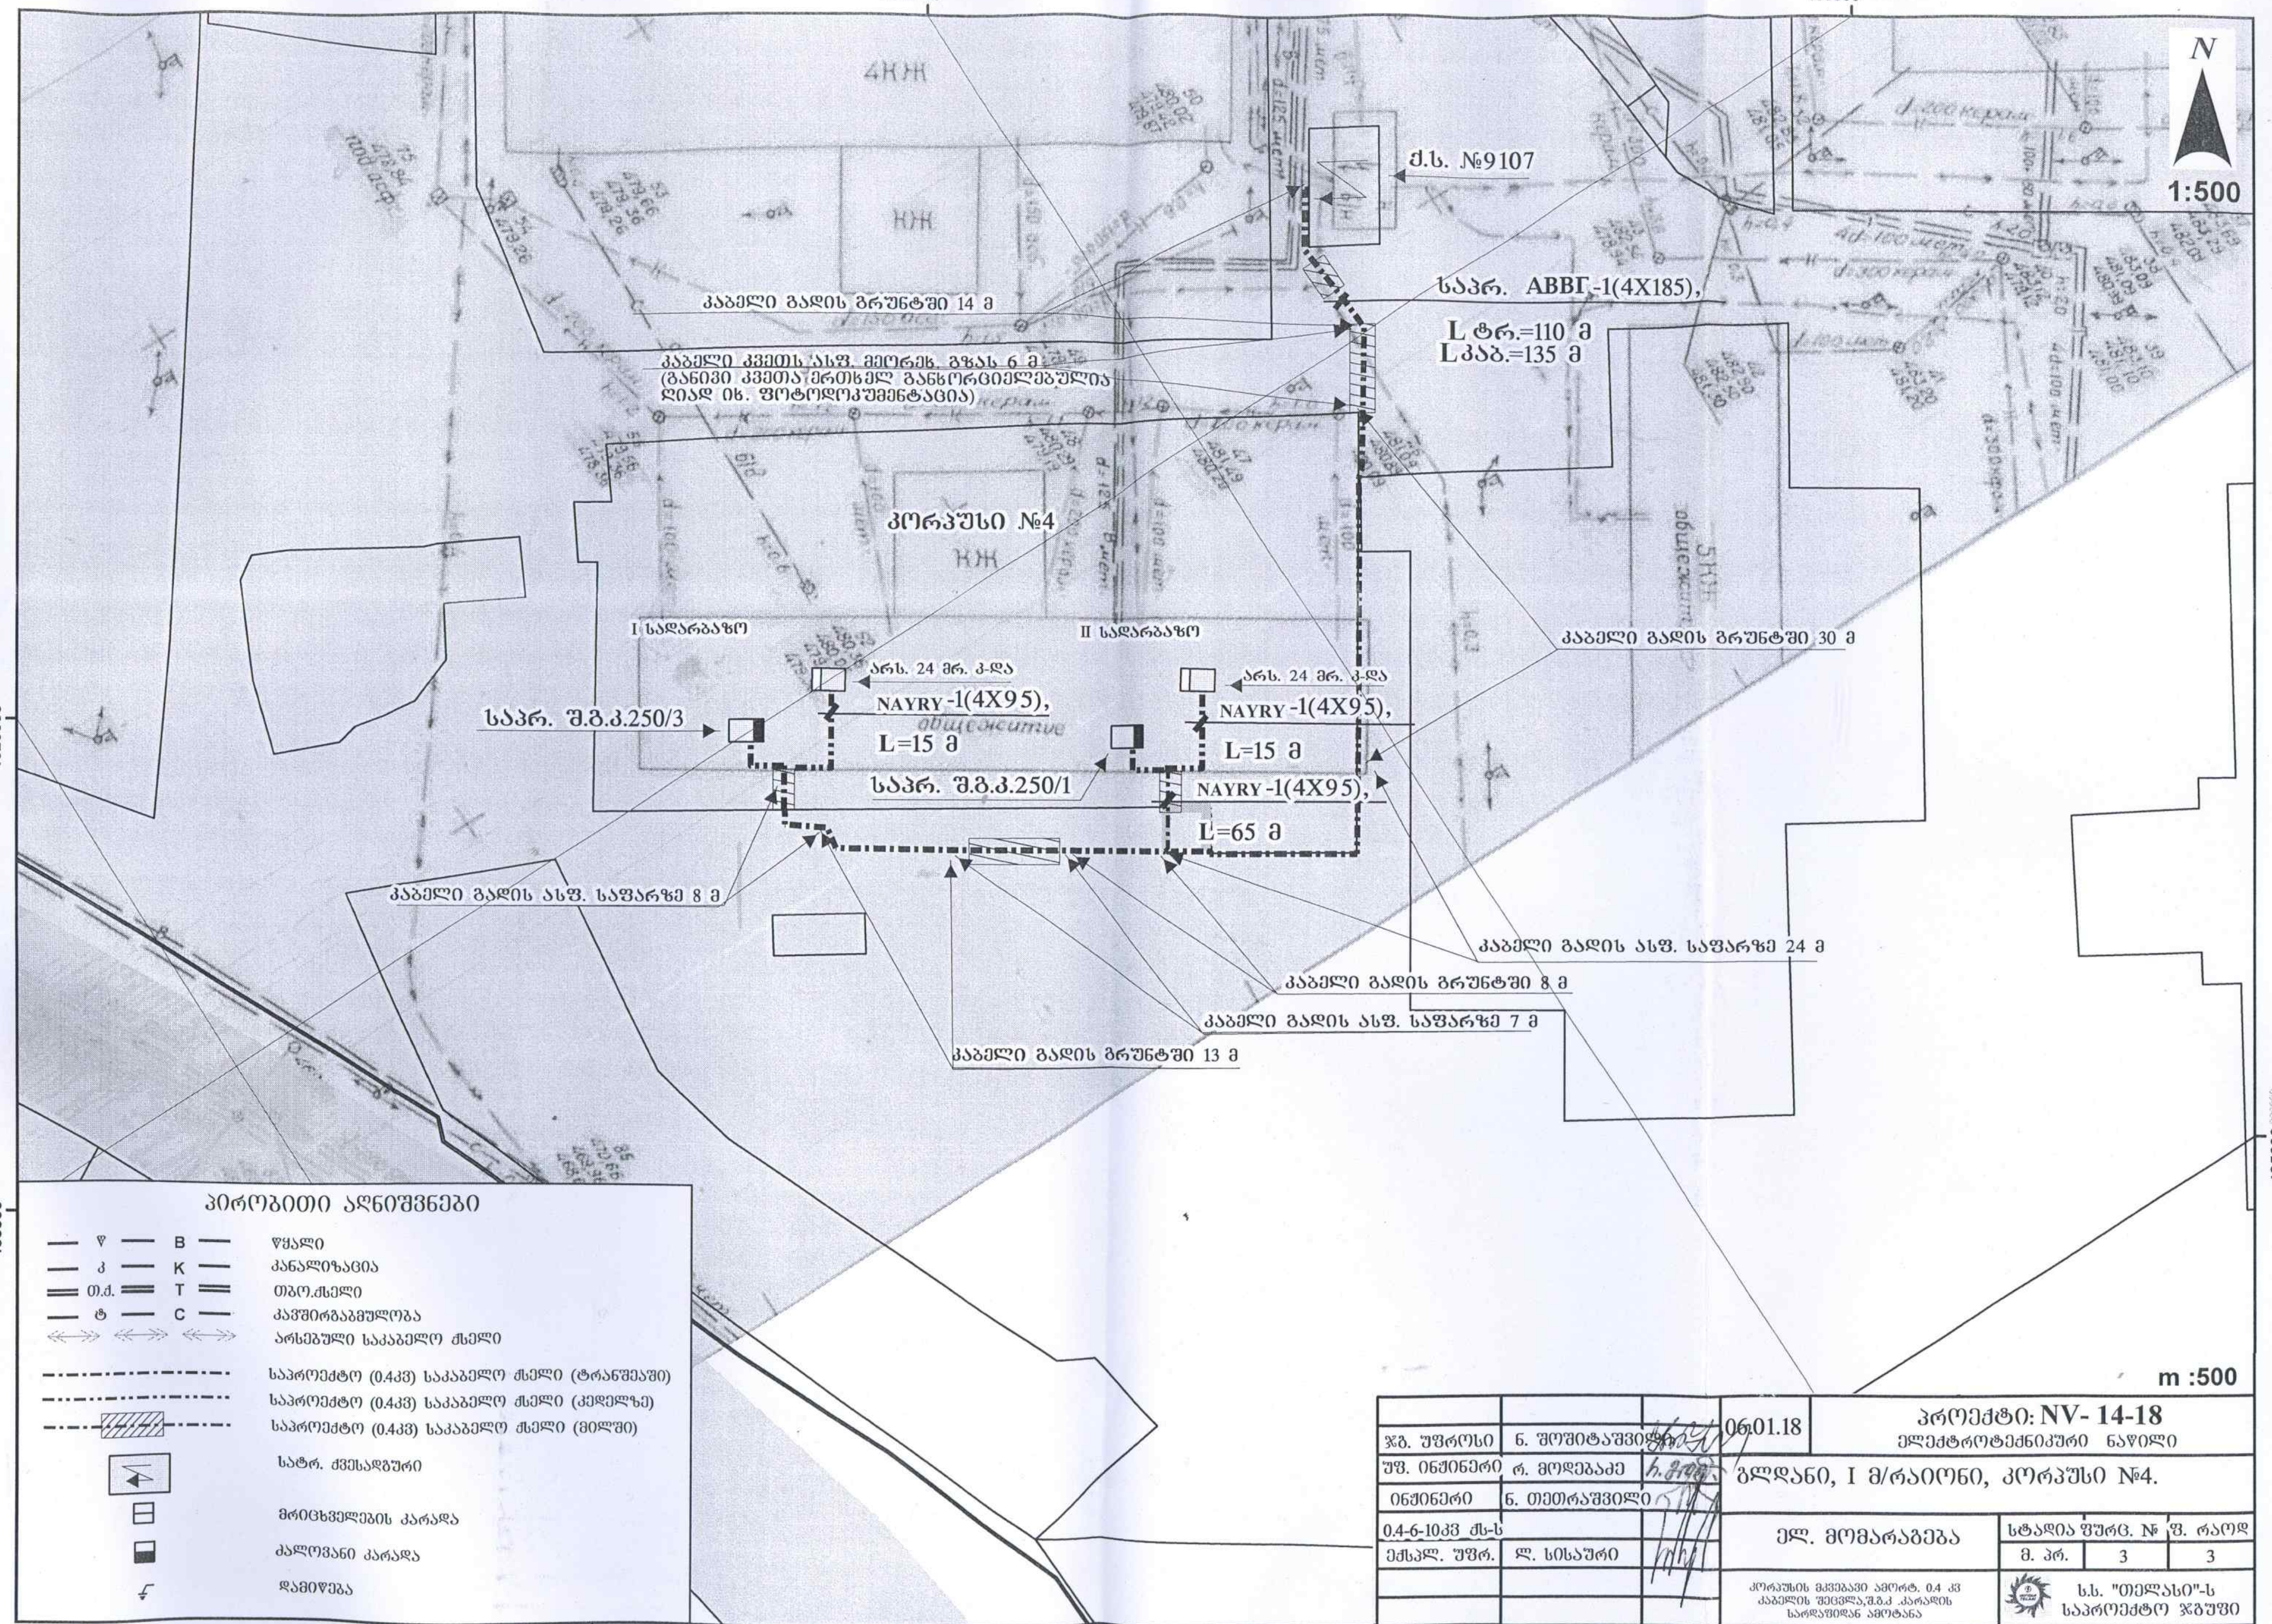
N
1:500
ქ.ს. №9107
საპრ. АВВГ-1(4X185),
L ტრ.=110 მ
L კაბ.=135 მ
კაბელი გადის გრუნტში 14 მ
კაბელი კვეთს ასფ. მეორეხ. გზას 6 მ
(განივი კვეთა ერთხელ განხორციელებულია
ღიად იხ. ფოტოდოკუმენტაცია)
კორპუსი №4
I სადარბაზო
II სადარბაზო
არს. 24 მრ. კ-და
არს. 24 მრ. კ-და
საპრ. შ.გ.კ.250/3
NAYRY -1(4X95),
L=15 მ
NAYRY -1(4X95),
L=15 მ
საპრ. შ.გ.კ.250/1
NAYRY -1(4X95),
L=65 მ
კაბელი გადის გრუნტში 30 მ
კაბელი გადის ასფ. საფარზე 8 მ
კაბელი გადის ასფ. საფარზე 24 მ
კაბელი გადის გრუნტში 8 მ
კაბელი გადის ასფ. საფარზე 7 მ
კაბელი გადის გრუნტში 13 მ
4626600
4626700
485500
485600
m :500
პირობითი აღნიშვნები
წყალი
კანალიზაცია
თბო.ქსელი
კავშირგაბმულობა
არსებული საკაბელო ქსელი
საპროექტო (0.4კვ) საკაბელო ქსელი (ტრანშეაში)
საპროექტო (0.4კვ) საკაბელო ქსელი (კედელზე)
საპროექტო (0.4კვ) საკაბელო ქსელი (მილში)
სატრ. ქვესადგური
მრიცხველების კარადა
ძალოვანი კარადა
დამიწება
ჯგ. უფროსი
ნ. შოშიტაშვილი
უფ. ინჟინერი
რ. მოდებაძე
ინჟინერი
ნ. თეთრაშვილი
0.4-6-10კვ ქს-ს
ექსპლ. უფრ.
ლ. სისაური
06.01.18
პროექტი: NV- 14-18
ელექტროტექნიკური ნაწილი
გლდანი, I მ/რაიონი, კორპუსი №4.
ელ. მომარაგება
სტადია ფურც. № ფ. რაოდ
მ. პრ. 3 3
კორპუსის მკვებავი ამორტ. 0.4 კვ
კაბელის შეცვლა,შ.გ.კ .კარადის
სარდაფიდან ამოტანა
ს.ს. "თელასი"-ს
საპროექტო ჯგუფი